




Costado.

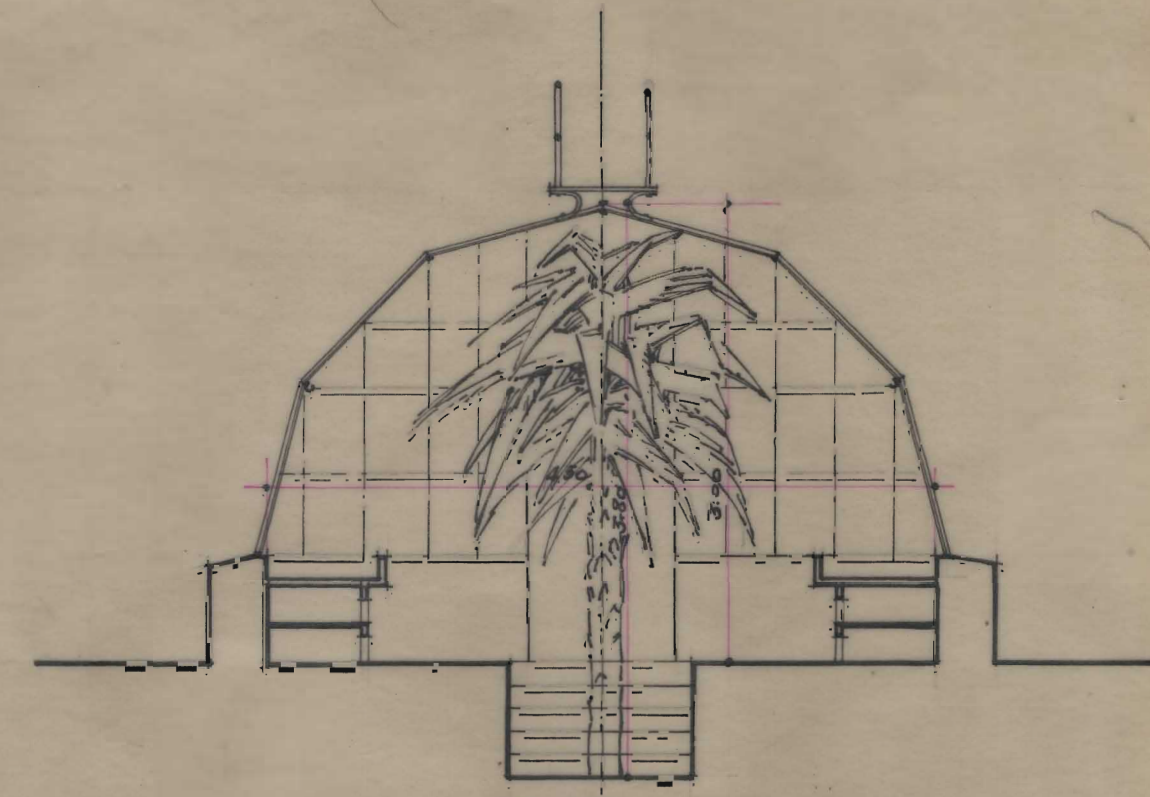

Sección por A.B.

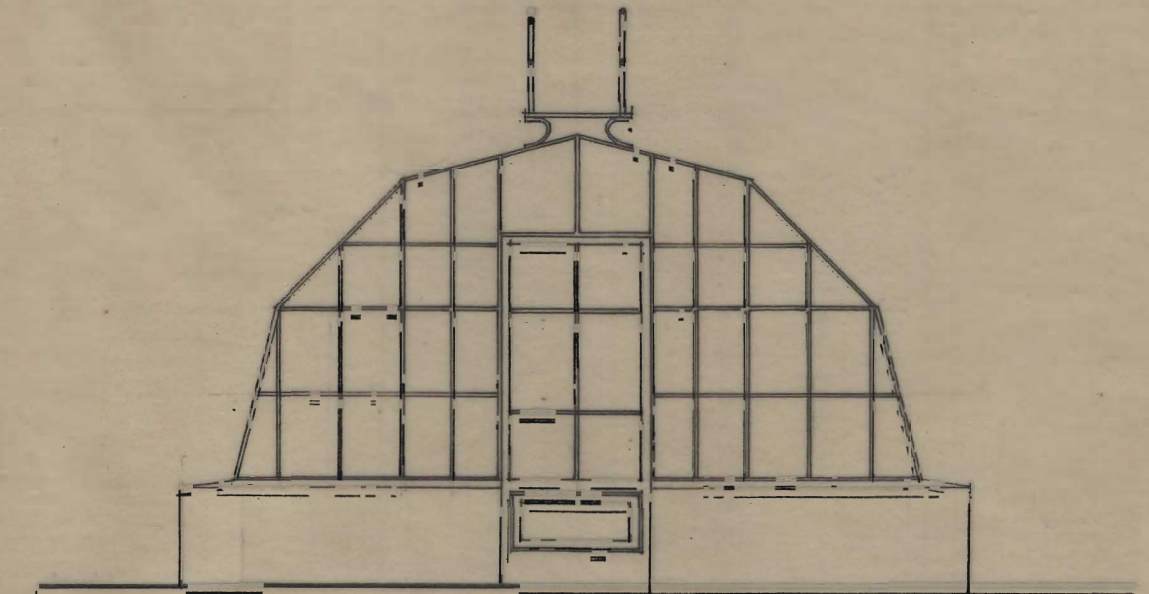

Frente.

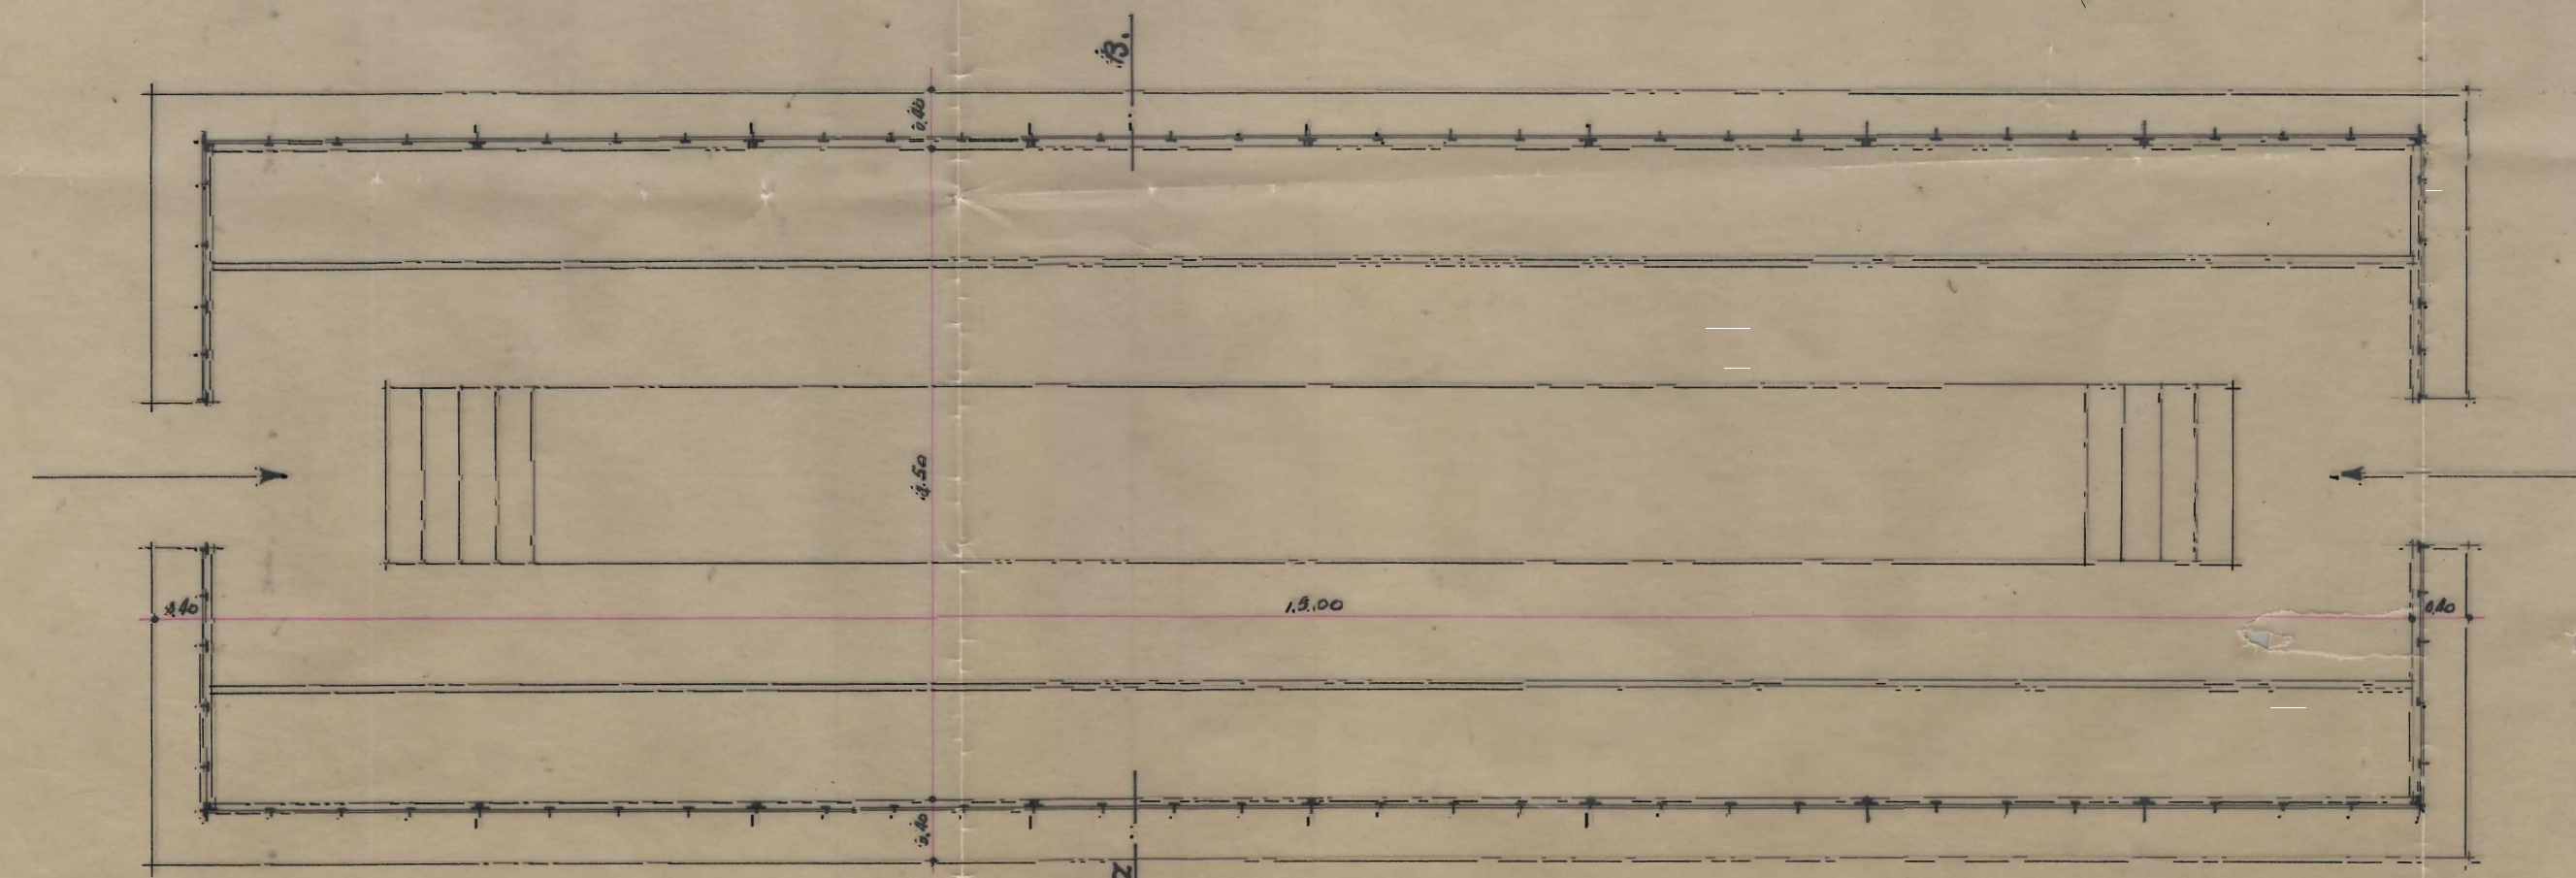

Planta.

Proyecto de invernadero para los viveros Municipales de Oteguavía.

San Sebastián, Mayo de 1933.
El Inspector de Obras Municipales.

[Handwritten signature]

Escala, 1:50.