
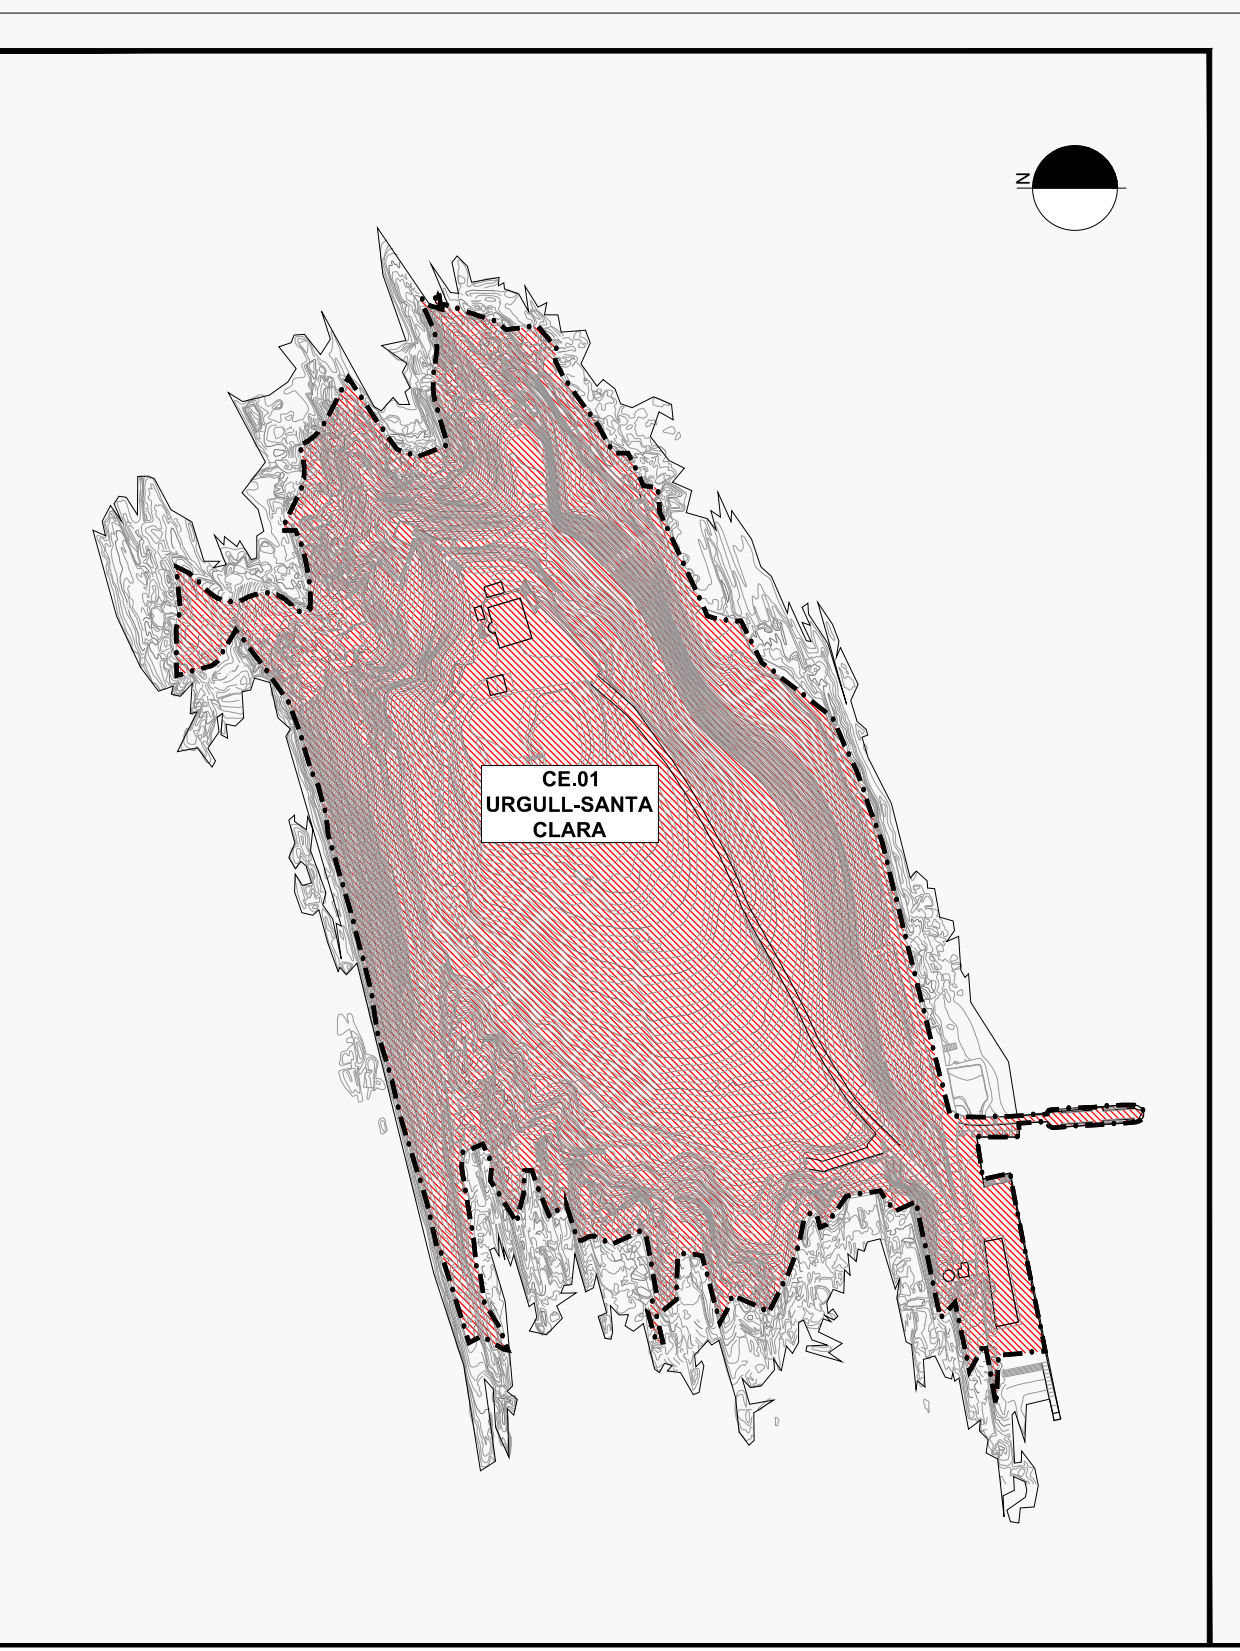


LURZORUAREN SAILKAPENA	CLASIFICACION DEL SUELO
HIRI LURZORU FINKATUA / ERANIKGARRITASUN HAZTATIA GENTZIASAN ONDORIOZ FINKATU GABEKO HIRI LURZORUA (PLAN OROKORRA)	SUELO URBANO CONSOLIDADO / SUELO URBANO NO CONSOLIDADO POR INCREMENTO DE EDIFICABILIDAD PONDERADA (PLAN GENERAL)
URBANIZAZIO GABEZAREN / URRITASUNAREN ONDORIOZ FINKATU GABEKO HIRI LURZORUA (PLAN OROKORRA)	SUELO URBANO NO CONSOLIDADO POR CARENCIA / INSUFICIENCIA DE URBANIZACION (PLAN GENERAL)
PLANGINTZA FINKATUAN KATEGORIZATUTAKO EDO SUSTATU BEHARREKO PLANGINTZA BEHEZIN KATEGORIZATU BEHARREKO HIRI LURZORUA	SUELO URBANO CATEGORIZADO EN EL PLANEAMIENTO CONSOLIDADO O A CATEGORIZAR EN EL PLANEAMIENTO ESPECIAL A PROMOVER
LURZORU URBANIZAGARRI SEKTORIZATUA	SUELO URBANIZABLE SECTORIZADO
HIRIGINTZA-ESPARRUAK (A.U.)	AMBITOS URBANISTICOS (A.U.)
AZPIESPARRUA	SUBAMBITO

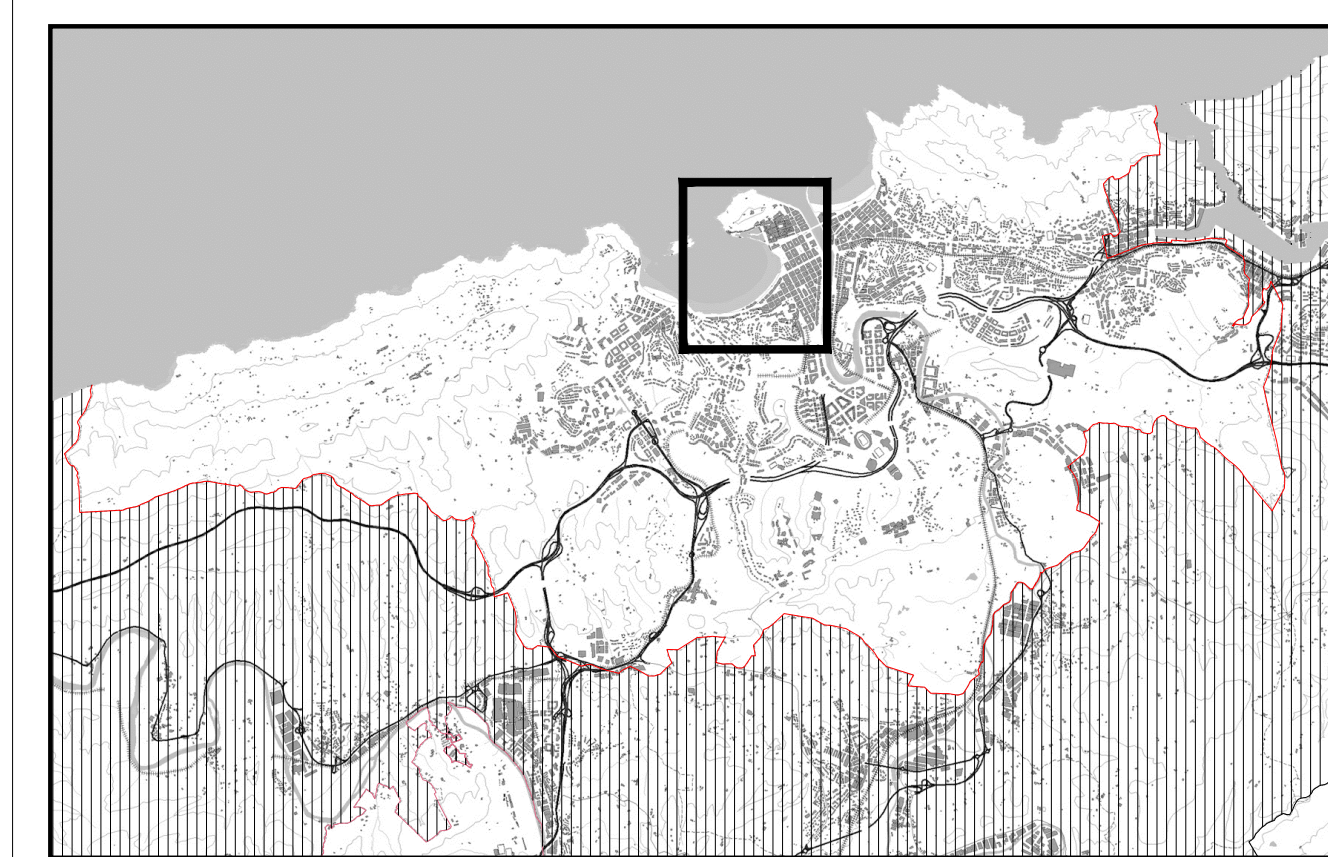

Donostiako Udala
Ayuntamiento de San Sebastián

"2.2. HIRIGINTZA ESPARRUEN (A.U.) ETA ESPARRU NATURALEN (AN) HIRIGINTZA ARRAU PARTIKULARRAK" DOK.
DOK "2.2. NORMAS URBANISTICAS PARTICULARES DE LOS AMBITOS URBANISTICOS (A.U.) Y AMBITOS NATURALES (AN)"

ERDIGUNEA / CENTRO

1. GAUR EGUNGO EGOERA. LURZORUAREN MUGAKETA (ESPARRUAK ETA AZPIESPARRUAK), SAILKAPENA ETA KATEGORIZAZIOA

1. ESTADO ACTUAL. DELIMITACIÓN (AMBITOS Y SUBAMBITOS) CLASIFICACION Y CATEGORIZACION DEL SUELO

1:2.000 ESKALA
ESCALA 1:2.000

DONOSTIAKO HIRI ANTOLAMENDUKO PLAN OROKORRA

PLAN GENERAL DE ORDENACION URBANA DE SAN SEBASTIAN

TESTU BATEGINA (Behin betiko onarpena: 2010/06/25)

TEXTO REFUNDIDO (Aprobación definitiva: 25/06/2010)

PLAN OROKORRAREN BULEGOA
OFICINA DEL PLAN GENERAL