




Planta 2ª. Proyecto. Usos y superficies
1 : 100

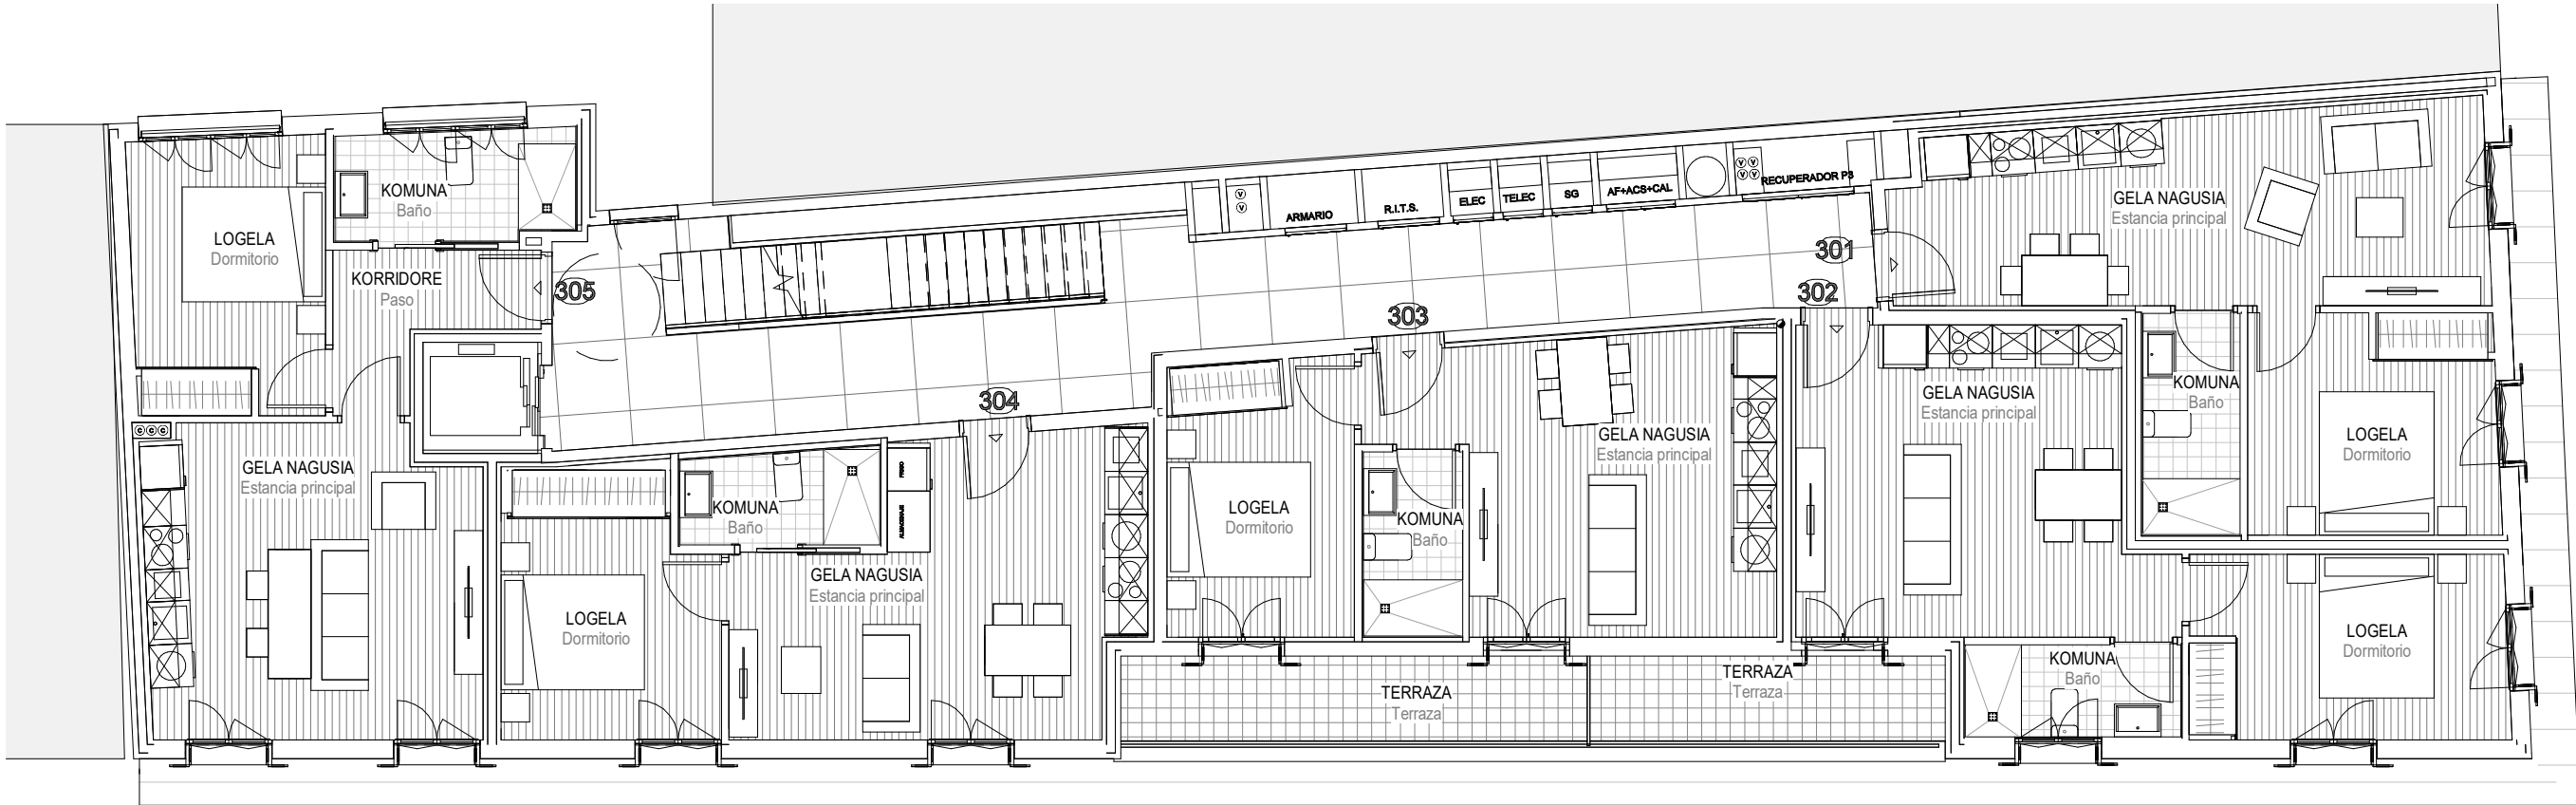

Planta 3ª. Proyecto. Usos y superficies
1 : 100

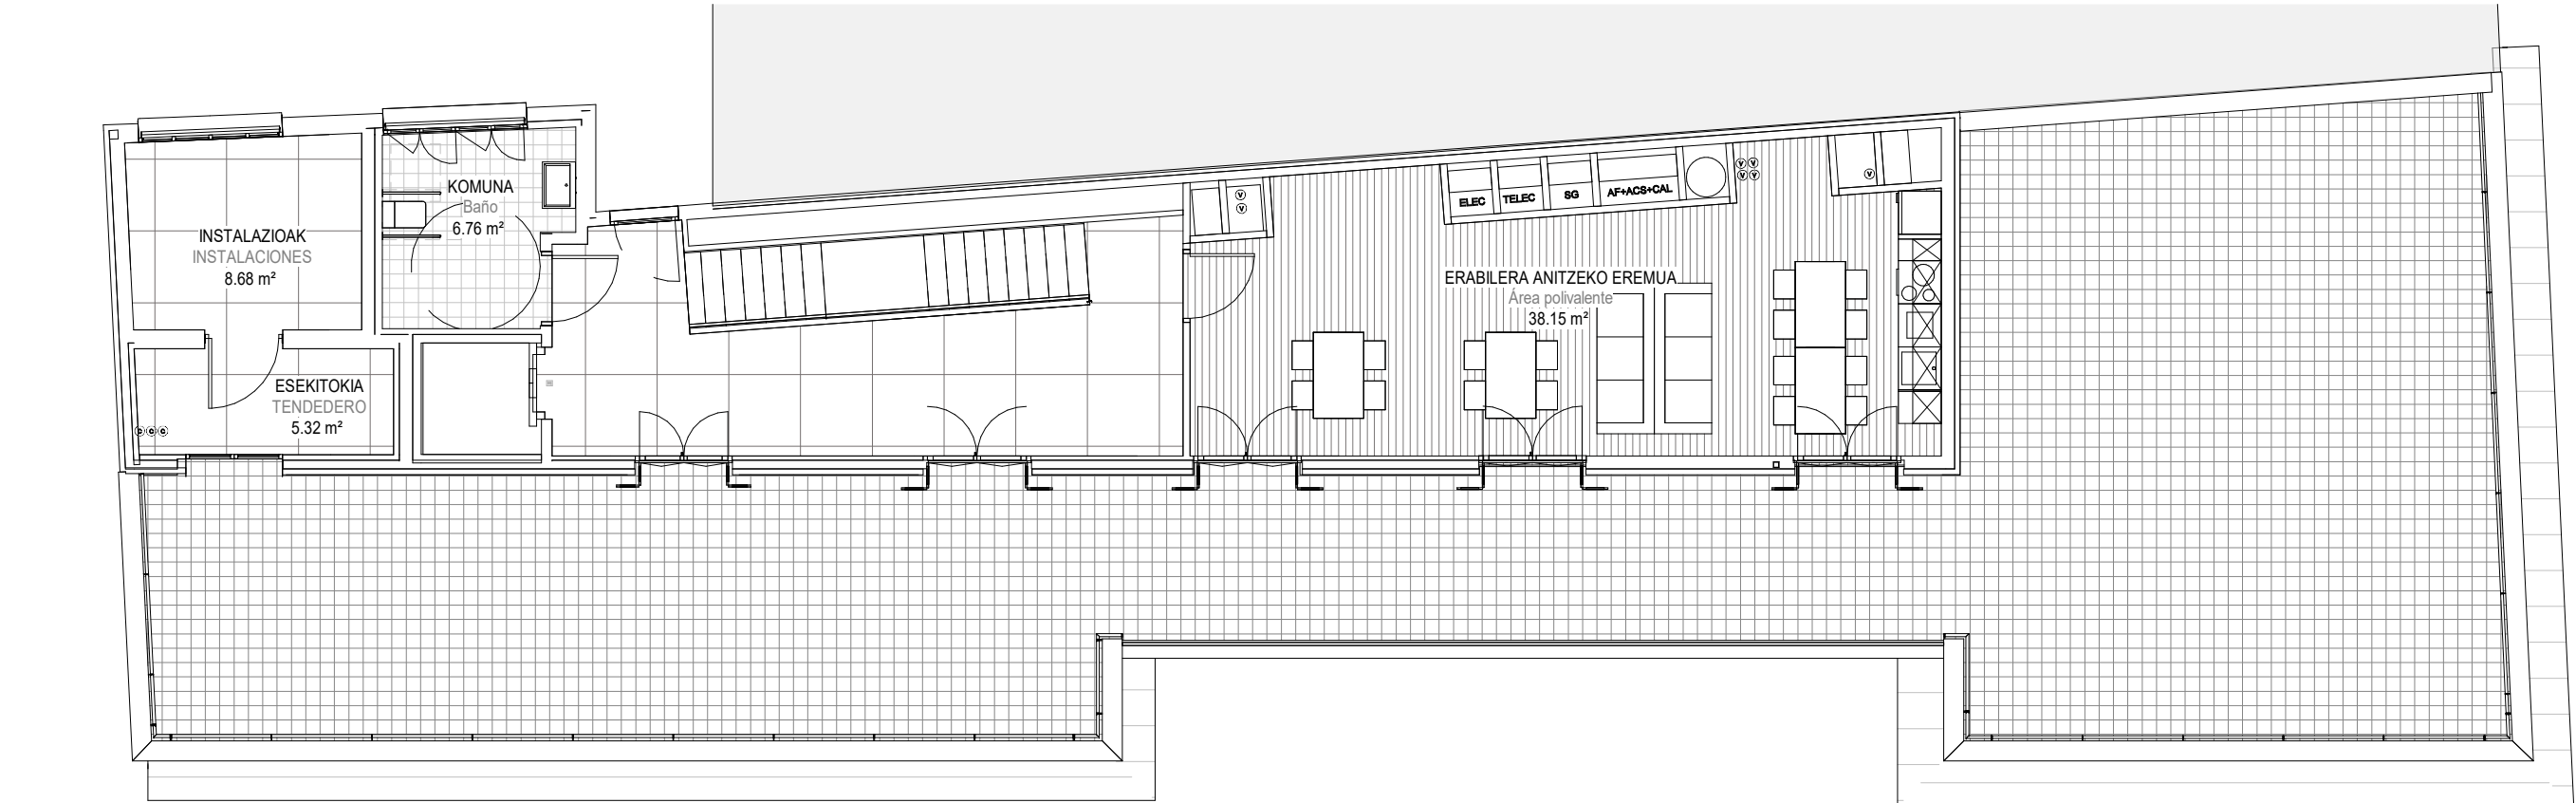

Planta 4ª. Proyecto. Usos y superficies
1 : 100

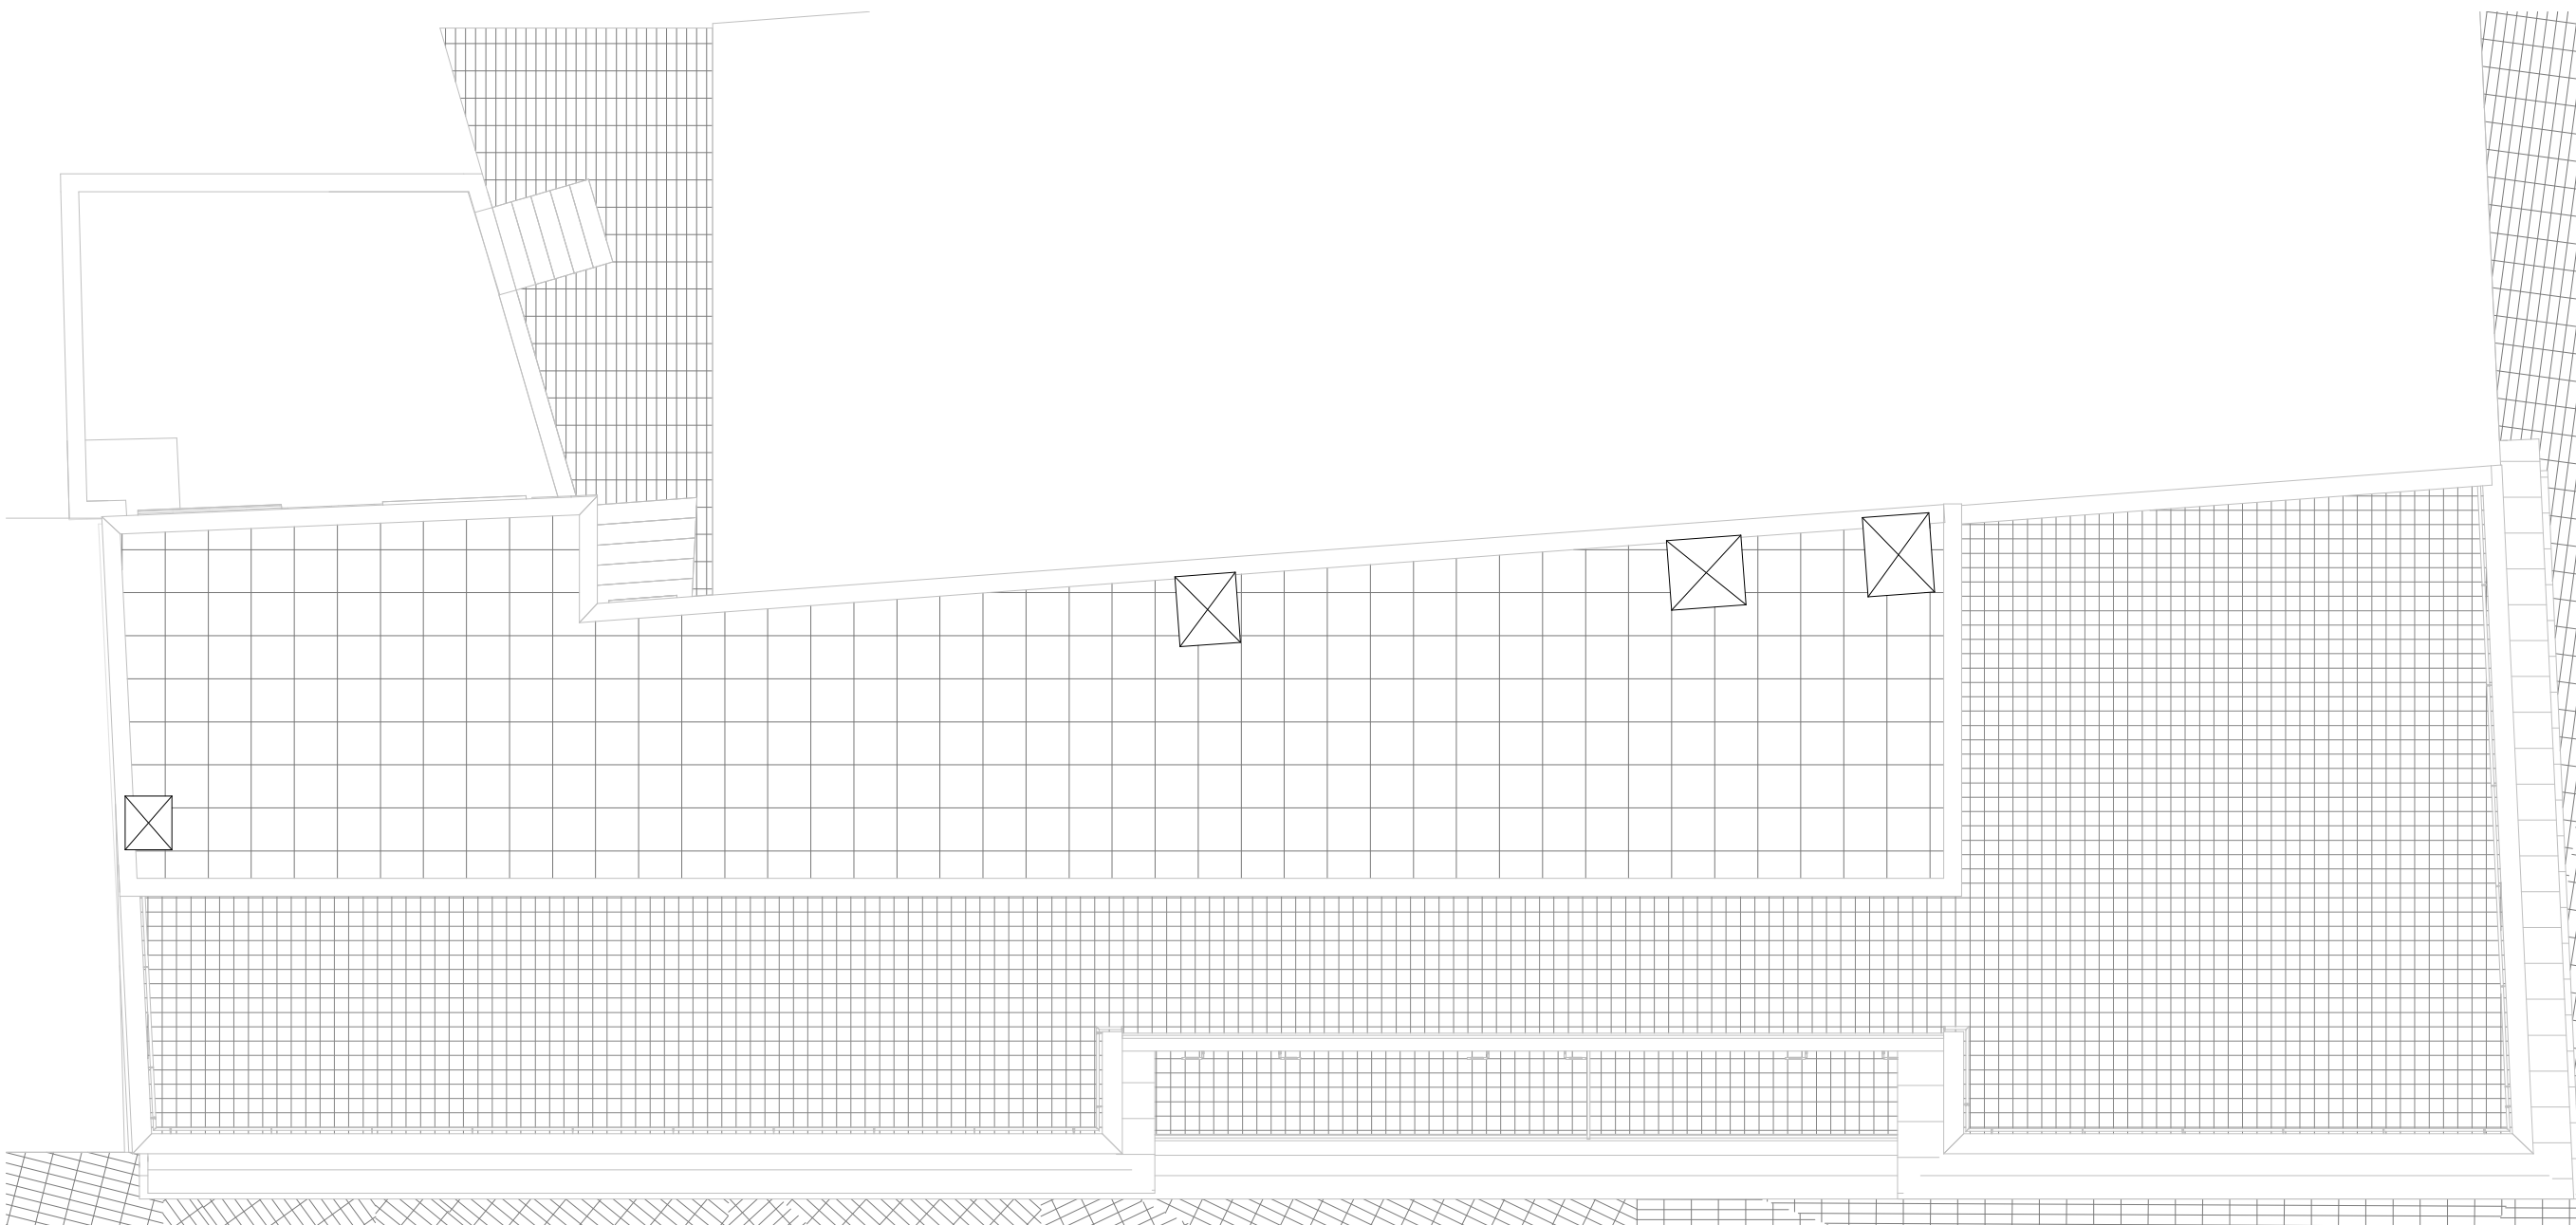

Planta cubierta. Proyecto. Usos y superficies
1 : 100

| SUPERFICIES ÚTILES VIVIENDAS | | | | | | | | |
|------------------------------|---------|--------------------|---------------------------------|------------|---------|--------------------------|--------------------|-----------------------|
| Vivienda | Paso | Estancia principal | Estancia principal - Dormitorio | Dormitorio | Baño | Superficie Útil Interior | Balcón-Terraza 50% | Superficie Útil Total |
| 101 | 0.00 m² | 0.00 m² | 30.63 m² | 0.00 m² | 3.65 m² | 34.28 m² | 0.82 m² | 35.11 m² |
| 102 | 0.00 m² | 0.00 m² | 31.12 m² | 0.00 m² | 3.50 m² | 34.62 m² | 1.05 m² | 35.66 m² |
| 103 | 0.00 m² | 20.10 m² | 0.00 m² | 11.09 m² | 3.96 m² | 35.15 m² | 0.41 m² | 35.56 m² |
| 104 | 0.00 m² | 0.00 m² | 38.98 m² | 0.00 m² | 5.84 m² | 44.82 m² | 0.63 m² | 45.45 m² |
| 105 | 4.33 m² | 20.28 m² | 0.00 m² | 10.77 m² | 4.75 m² | 40.13 m² | 0.41 m² | 40.54 m² |
| 1B | 0.00 m² | 0.00 m² | 0.00 m² | 0.00 m² | 0.00 m² | 0.00 m² | 0.00 m² | 0.00 m² |
| 201 | 0.00 m² | 0.00 m² | 30.63 m² | 0.00 m² | 3.65 m² | 34.28 m² | 0.82 m² | 35.10 m² |
| 202 | 0.00 m² | 0.00 m² | 31.81 m² | 0.00 m² | 3.50 m² | 35.31 m² | 0.81 m² | 36.11 m² |
| 203 | 0.00 m² | 20.50 m² | 0.00 m² | 11.27 m² | 3.96 m² | 35.73 m² | 0.00 m² | 35.73 m² |
| 204 | 0.00 m² | 0.00 m² | 39.26 m² | 0.00 m² | 5.79 m² | 45.05 m² | 0.43 m² | 45.48 m² |
| 205 | 4.33 m² | 20.44 m² | 0.00 m² | 10.84 m² | 4.75 m² | 40.36 m² | 0.28 m² | 40.64 m² |
| 301 | 0.00 m² | 21.59 m² | 0.00 m² | 10.75 m² | 4.18 m² | 36.52 m² | 0.00 m² | 36.52 m² |
| 302 | 0.00 m² | 20.73 m² | 0.00 m² | 11.42 m² | 3.86 m² | 36.01 m² | 2.93 m² | 38.94 m² |
| 303 | 0.00 m² | 20.04 m² | 0.00 m² | 10.07 m² | 3.50 m² | 33.61 m² | 3.84 m² | 37.45 m² |
| 304 | 0.00 m² | 20.36 m² | 0.00 m² | 10.94 m² | 3.57 m² | 34.87 m² | 0.00 m² | 34.87 m² |
| 305 | 4.50 m² | 20.02 m² | 0.00 m² | 10.40 m² | 5.02 m² | 39.94 m² | 0.00 m² | 39.94 m² |

EGIKARITZE-PROIEKTU

PROYECTO DE EJECUCIÓN

DONOSTIAKO KANPANDEGI KALEKO 2.
ZENBAKIAN ZUZKIDURA-BIZTOKIAK
ERABILITZEKO EKIPAMENOU-ERAKINA
BIRGAITzea

REHABILITACIÓN DE EDIFICIO DE
EQUIPAMIENTO PARA USO DE
ALOJAMIENTOS DOTACIONALES EN LA
CALLE KANPANDEGI, 2 - DONOSTIA -
SAN SEBASTIÁN

Sustatzailea

Promotor

DONOSTIAKO ETXEGINTZA

A.02

ARKITEKTURA
ARQUITECTURA
ERABILERA ETA AZALERAK
USOS Y SUPERFICIES

2.-3. 4. Solairuak eta estalkia

Plantas Tipo 2ª, 3ª, 4ª y
Cubierta

Data 2023ko abendua

Fecha Diciembre de 2023

Eskala

Escalas

DIN A-1 1 : 100

DIN A-3 1:200

Berrikuspena

Revisión

Redactor

Mikel Arrillaga Mayoz

Mikel Arrillaga Mayoz

