



Planta sótano. Proyecto. Usos y superficies
1 : 100

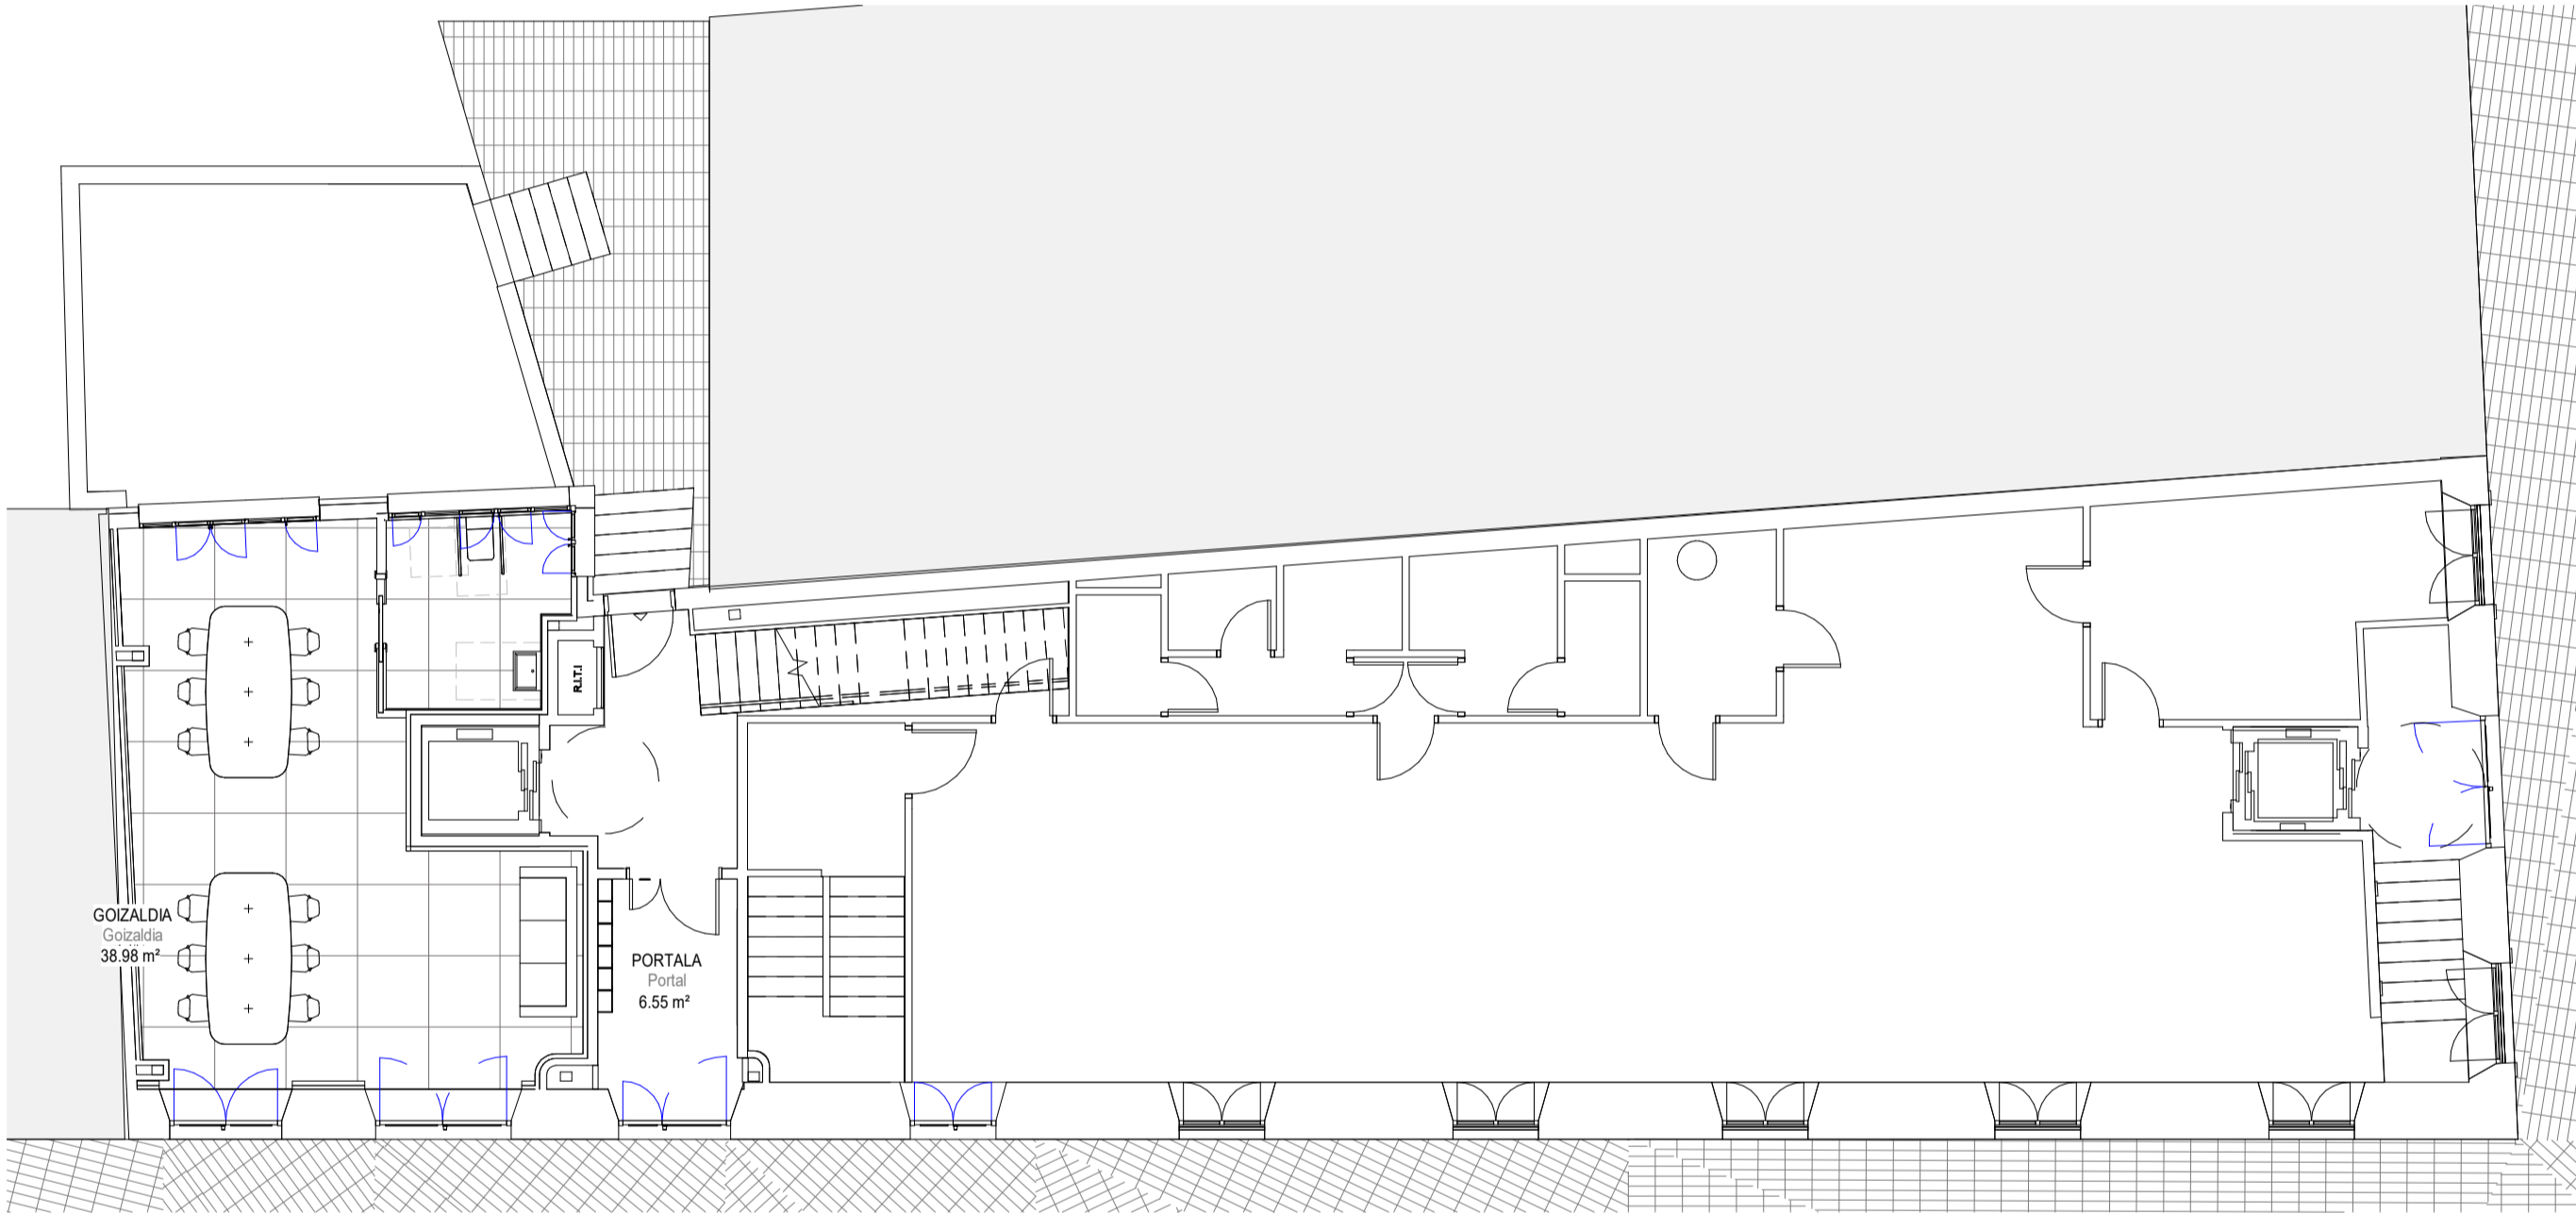

Planta baja. Proyecto. Usos y superficies
1 : 100

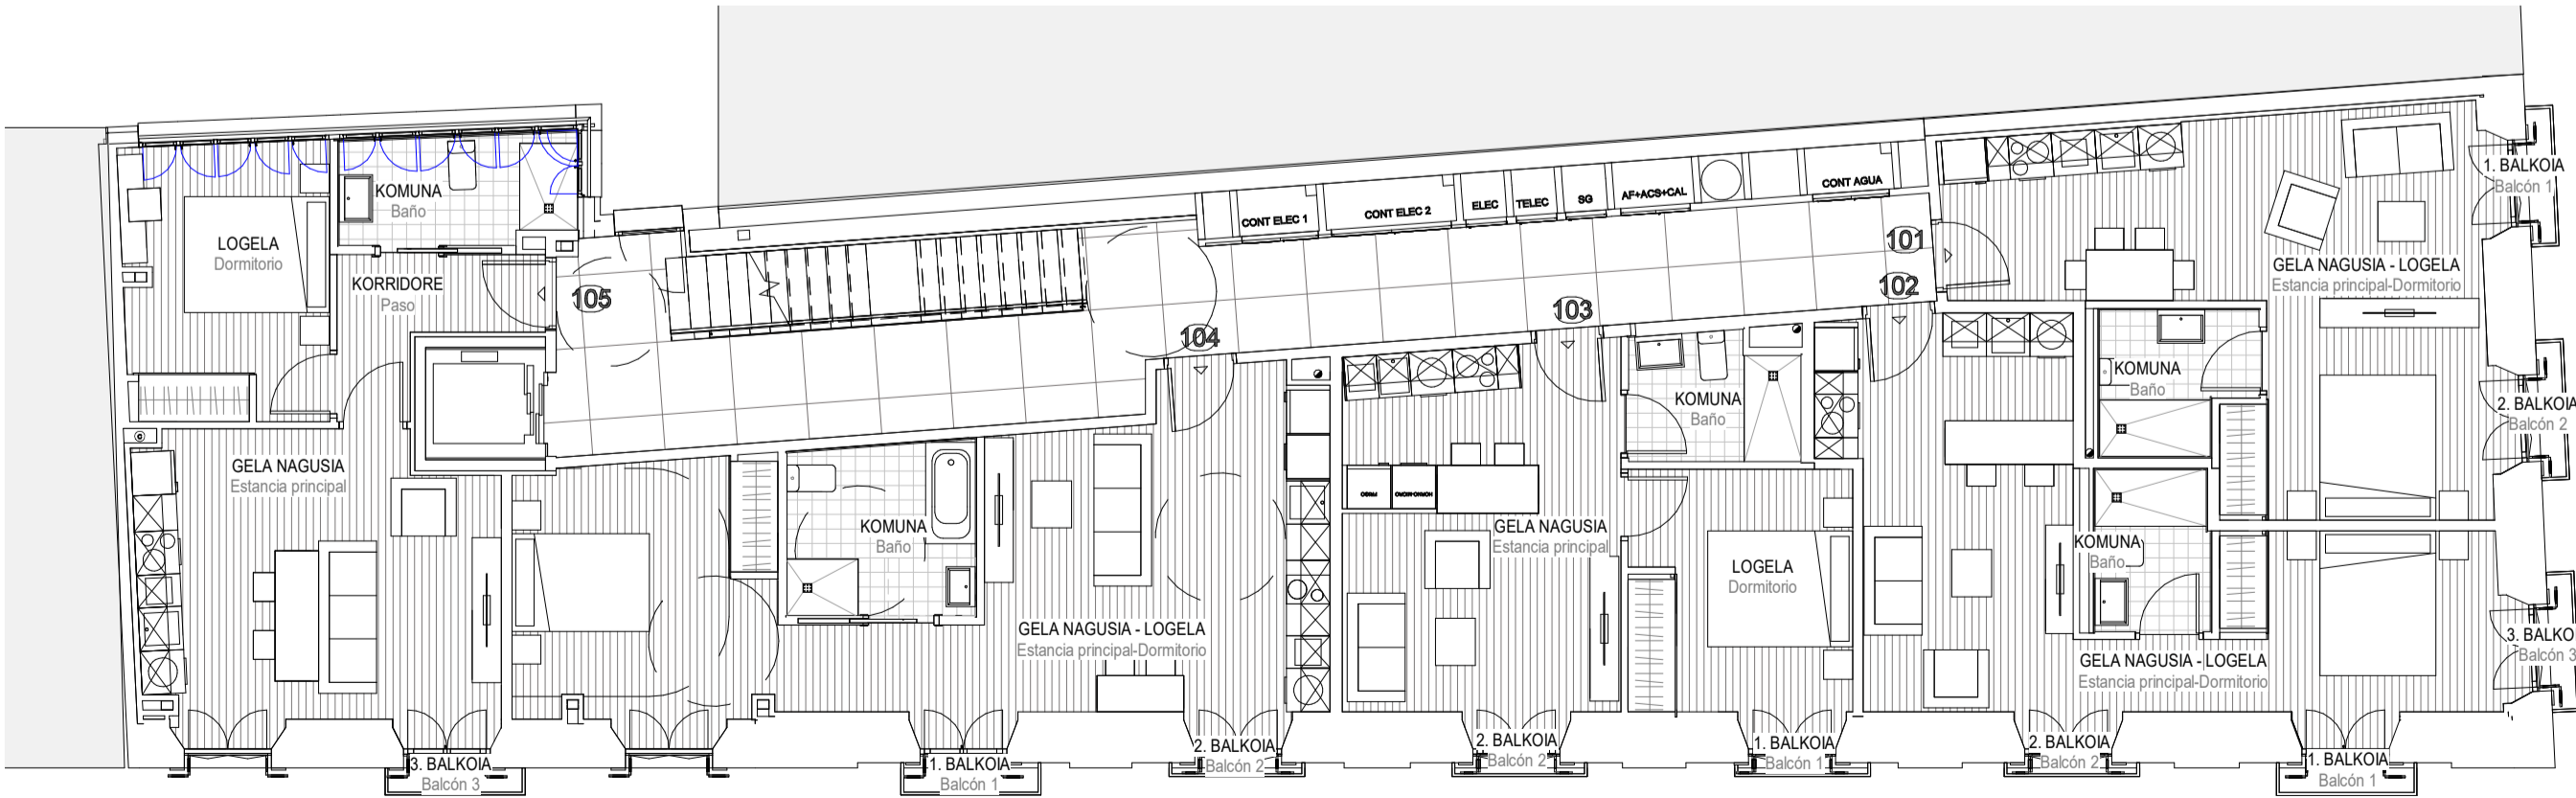

Planta 1ª. Proyecto. Usos y superficies
1 : 100

SUPERFICIES ÚTILES VIVIENDAS								
Vivienda	Paso	Estancia principal	Estancia principal - Dormitorio	Dormitorio	Baño	Superficie Útil Interior	Balcón-Terraza 50%	Superficie Útil Total
101	0.00 m²	0.00 m²	30.63 m²	0.00 m²	3.65 m²	34.28 m²	0.82 m²	35.11 m²
102	0.00 m²	0.00 m²	31.12 m²	0.00 m²	3.50 m²	34.62 m²	1.05 m²	35.66 m²
103	0.00 m²	20.10 m²	0.00 m²	11.09 m²	3.96 m²	35.15 m²	0.41 m²	35.56 m²
104	0.00 m²	0.00 m²	38.98 m²	0.00 m²	5.84 m²	44.82 m²	0.63 m²	45.45 m²
105	4.33 m²	20.28 m²	0.00 m²	10.77 m²	4.75 m²	40.13 m²	0.41 m²	40.54 m²
1B	0.00 m²	0.00 m²	0.00 m²	0.00 m²	0.00 m²	0.00 m²	0.00 m²	0.00 m²
201	0.00 m²	0.00 m²	30.63 m²	0.00 m²	3.65 m²	34.28 m²	0.82 m²	35.10 m²
202	0.00 m²	0.00 m²	31.81 m²	0.00 m²	3.50 m²	35.31 m²	0.81 m²	36.11 m²
203	0.00 m²	20.50 m²	0.00 m²	11.27 m²	3.96 m²	35.73 m²	0.00 m²	35.73 m²
204	0.00 m²	0.00 m²	39.26 m²	0.00 m²	5.79 m²	45.05 m²	0.43 m²	45.48 m²
205	4.33 m²	20.44 m²	0.00 m²	10.84 m²	4.75 m²	40.36 m²	0.28 m²	40.64 m²
301	0.00 m²	21.59 m²	0.00 m²	10.75 m²	4.18 m²	36.52 m²	0.00 m²	36.52 m²
302	0.00 m²	20.73 m²	0.00 m²	11.42 m²	3.86 m²	36.01 m²	2.93 m²	38.94 m²
303	0.00 m²	20.04 m²	0.00 m²	10.07 m²	3.50 m²	33.61 m²	3.84 m²	37.45 m²
304	0.00 m²	20.36 m²	0.00 m²	10.94 m²	3.57 m²	34.87 m²	0.00 m²	34.87 m²
305	4.50 m²	20.02 m²	0.00 m²	10.40 m²	5.02 m²	39.94 m²	0.00 m²	39.94 m²

EGIKARITZE-PROIEKTU

PROYECTO DE EJECUCIÓN

DONOSTIAKO KANPANDEGI KALEKO 2.
ZENBAKIAN ZUZKIDURA-SIZTOKIAK
ERABILITZEKO EKIPAMENDU-ERAKINA
BIRGAITzea

REHABILITACIÓN DE EDIFICIO DE
EQUIPAMIENTO PARA USO DE
ALQUILAMENTOS DOTACIONALES EN LA
CALLE KANPANDEGI, 2 - DONOSTIA -
SAN SEBASTIÁN

Sustatzaillea

Promotor

DONOSTIAKO ETXEGINTZA

A.01

ARKITEKTURA
ARQUITECTURA
ERABILERA ETA AZALERAK
USOS Y SUPERFICIES

Soto - 1. beheko eta
lehenengo Solairuak

Plantas sótano-1, Baja y 1ª

Data 2023ko abendua

Fecha Diciembre de 2023

Eskala

Escalas

DIN A-1 1 : 100

DIN A-3 1:200

Berrikuspena

Revisión

Redactor

Mikel Arrillaga Mayoz

Mikel Arrillaga Mayoz

