

SEIGARREN TITULUA

"MODULUEN" ARAU PARTIKULARRAK

2.- LARRATXO.

Azalera: 8,984 ha.

A- Irizpideak eta helburuak:

Aipatutako baratze guztiak kentzea eta belardi izateko berreskuratzea proposatzen da, orain den bide-sarea behar bezala tratatuta eta egoteko gune batzuk antolatuta han. Aldi berean, errekarri lotutako landaredi autoktonoari eutsi eta biziberritzea ere proposatzen da. Bereziki, planak berariaz helburutzat jasotzen ditu Eduardo Manzanedo Olabarria arkitektoak "modulu" honetarako idatzitako aurreproiektuan jasotakoak, plan hau idazteko prozesuko lehengo ekinaldi batzuetan aurreikusitako irizpideak garatzeko idatzitako aurreproiektukoak.

B- Hirigintza araubide partikularra:

Ez du eremuan eraikuntzarik egiteko baimenik ematen. Izatez gerotan, 19 kategoriako merkataritza-erabilerei dagozkienak besterik ez.


Desjabetze sistema erabiliko da.







Eremua antolatzeko proiektua plan berezi honetan jarritako irizpideen arabera garatuko da.

C- Grafikoa:

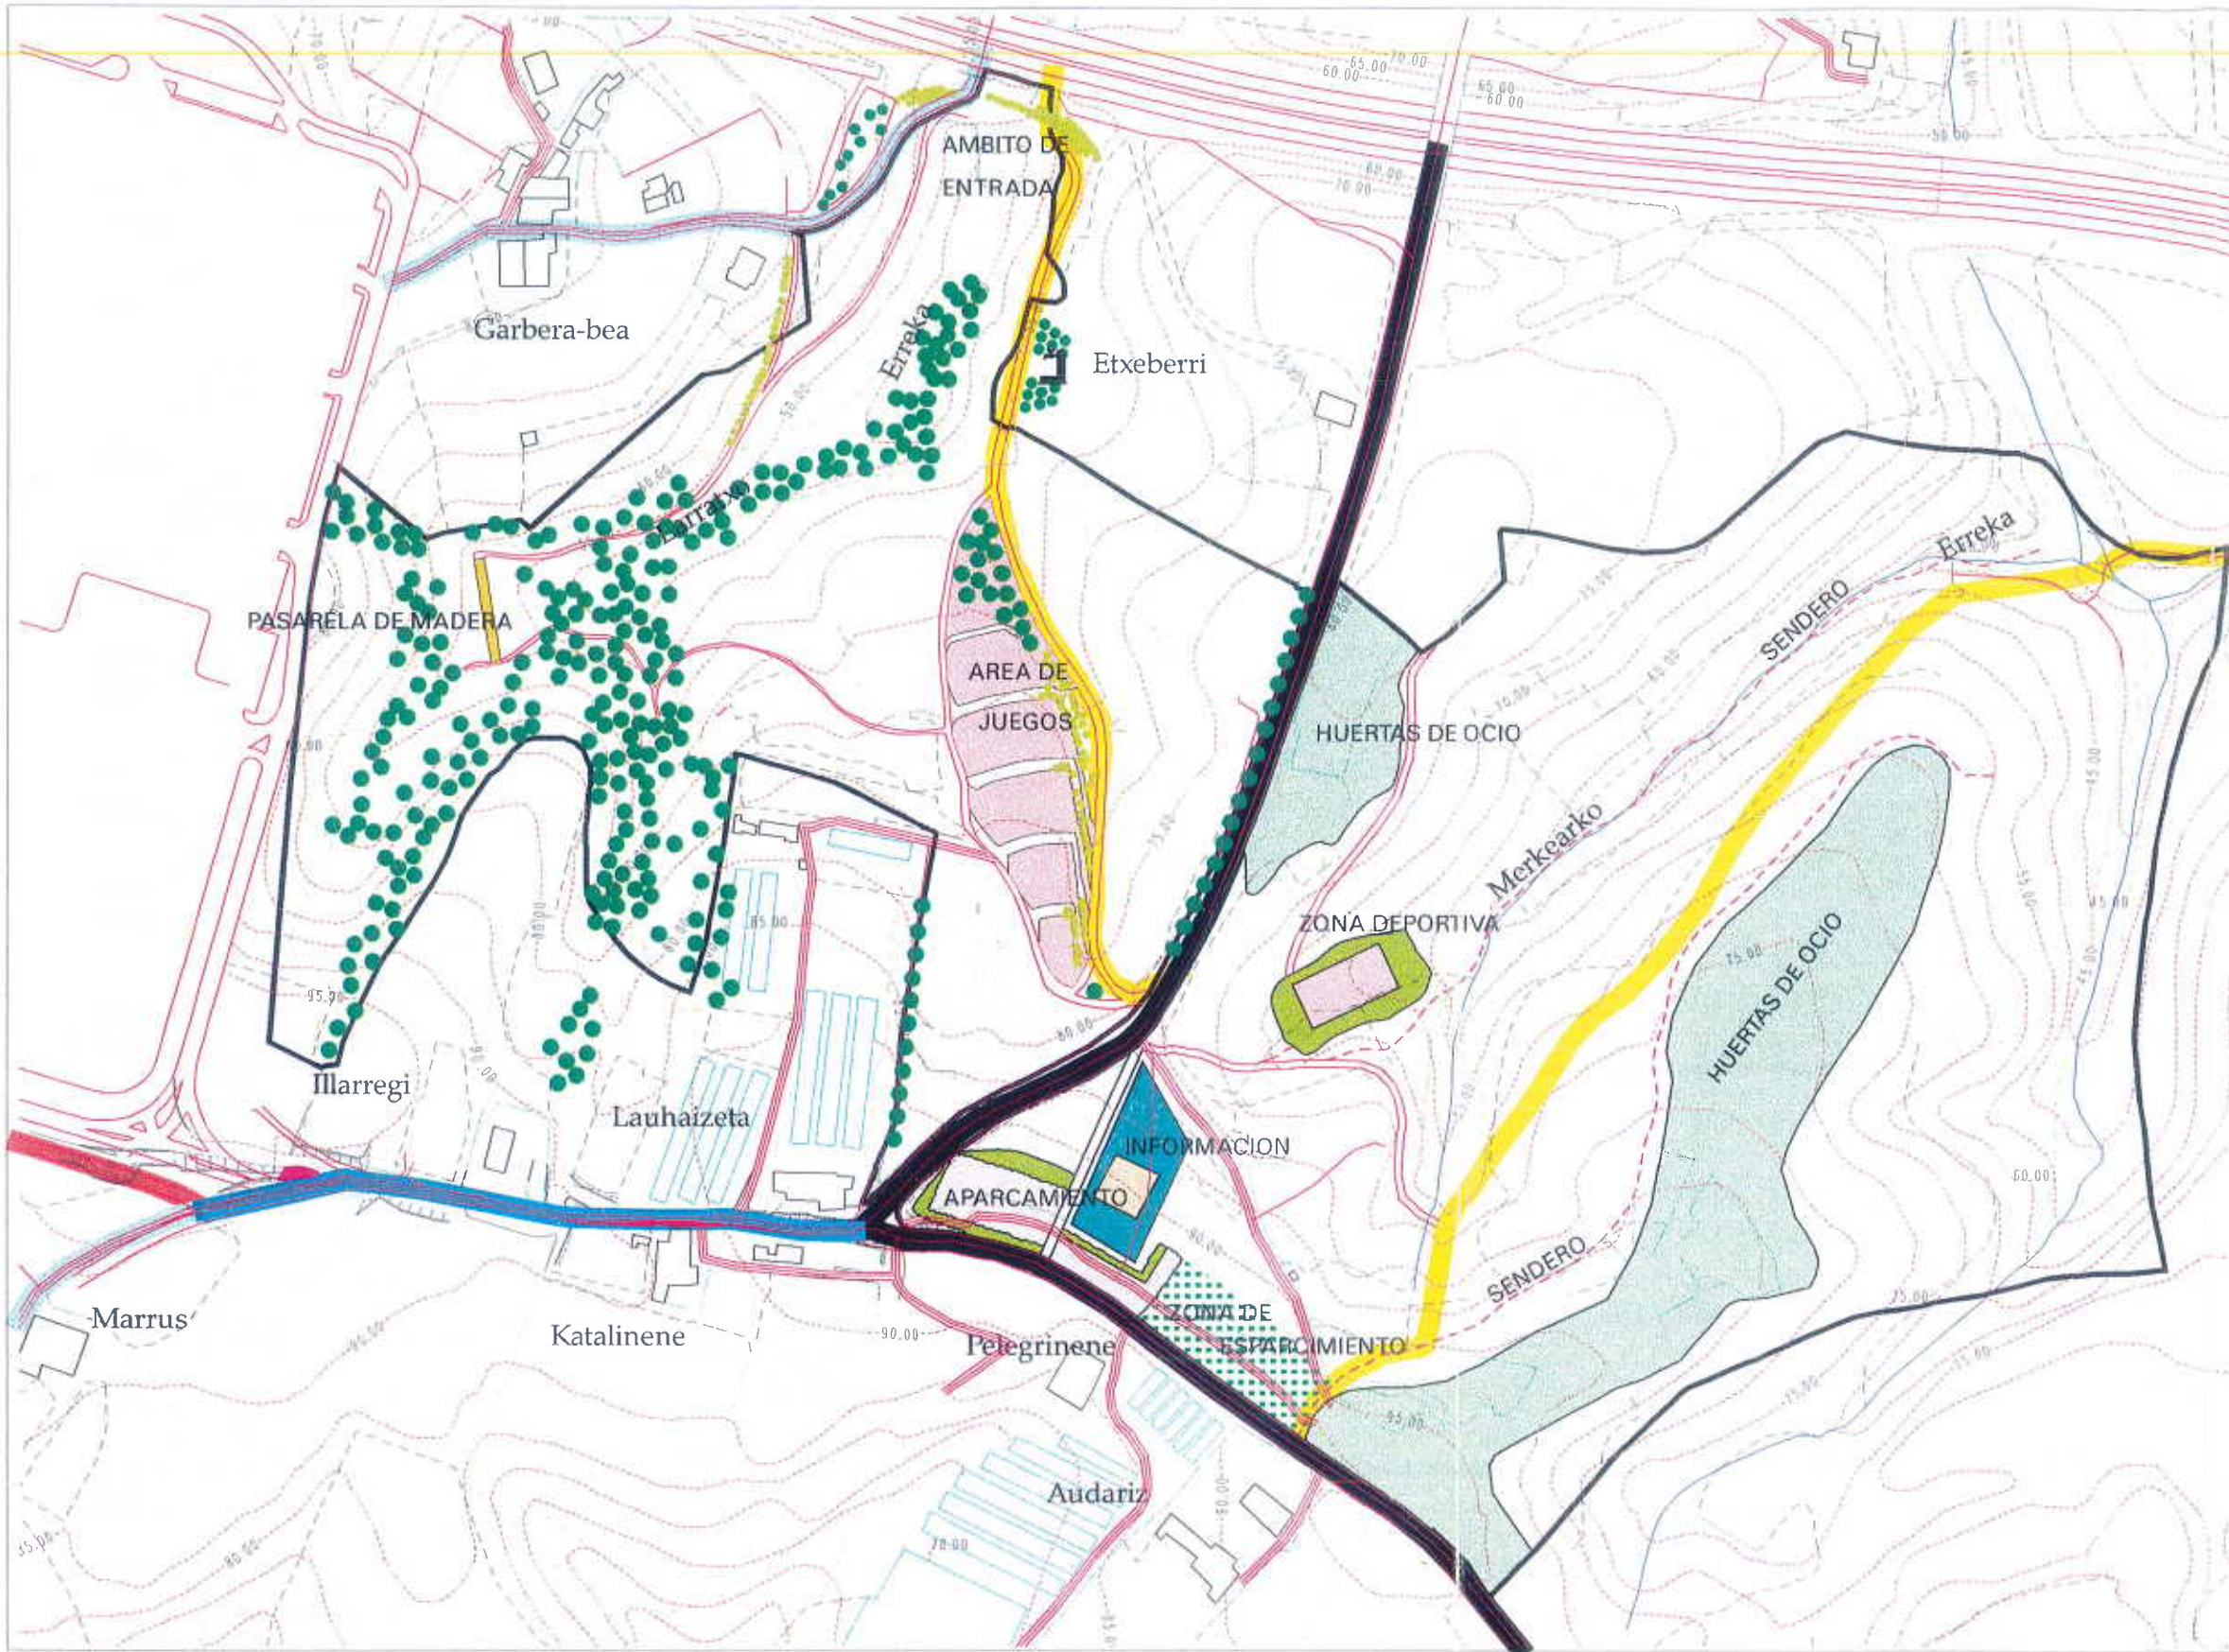

Hona hemen antolaketaren grafikoa, 1:3.000 eskalan egina.

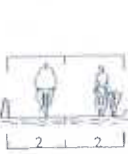MODULOS DE LARRATXO - MERKEAR

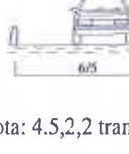

- 1 
- 2 
- 3 
- 4 
- 5 
- 6 

Nota: 4,5,2,2 tramo de Lau-Haizeta - Putzueta

-  Zona de ubicacion del edificio de acogida
-  Ambitos de expropiacion

Gipuzkoako Foru Aldundia
Diputación Foral de Gipuzkoa

11 MAYO 1999

APROBACION DEFINITIVA
BEHIN BEIKO ONARPENA

Donostia
San Sebastián

18 JUN. 1999

Sin/Fdo.: Javier Capdevilla Mayoral
Obrak eta Lanak eta Hirigintza Departamentuko Idazkari Teknikoa
Secretario Técnico del Departamento de Obras Hidráulicas y Urbanismo

ESCALA: 1/3000