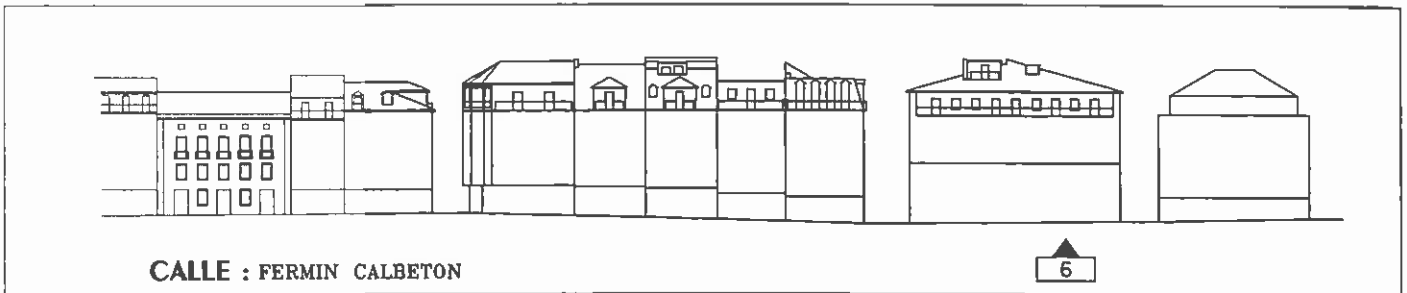
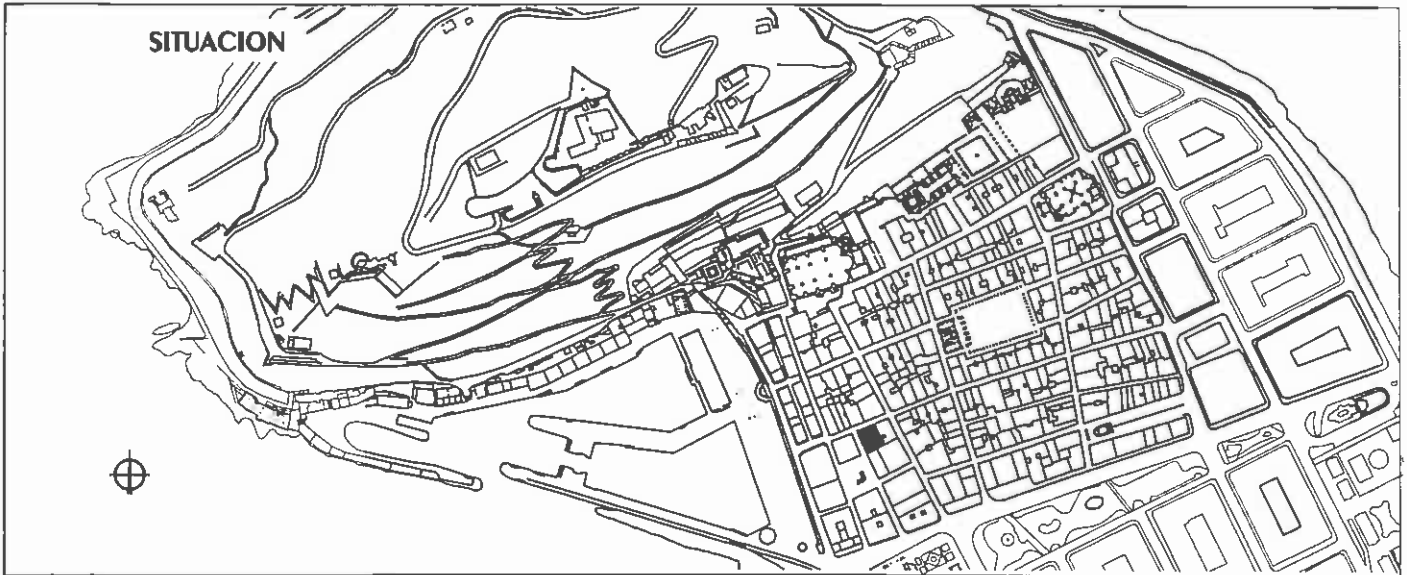


IDENTIFICACION

1. CALLE / PLAZA : FERMIN CALBETON 45, PERUJUANTXO
 2. ZONA : LASALA, ZU2, ZE2

MANZANA:
 CATASTRO:

10
 225

**INFORMACION**

- | | | | |
|-------------------------------|-----------|------------------------------|-----------|
| 5. SUPERF. PARCELA (m2) : | 321 | 9. SUPERF. CONSTRUIDA (m2) : | 2141 |
| 6. SUPERF. LIBRE (m2) : | | 10. ALTURA 1a. CORNISA : | 13 |
| 7. SUPERF. PLANTA BAJA (m2) : | 321 | 11. NUM. VIVIENDAS : | 10 |
| 8. NUM. PLANTAS : | S+B+3+A+b | 12. USOS : | VIVIENDAS |

VALORACION

13. CATALOGACION : 3. GRADO
 14. ELEM. PROTEGIDOS: -
 15. ELEM. INADECUADOS : HABITABILIDAD EN BUHARDILLAS (ALTURA, HABITACIONES A ESCALERA)
 CUBIERTA EN MAL ESTADO
 PATIOS OCUPADOS
 16. ELEM. FUERA DE ORDENACION :

ORDENACION

- RESTAURACION 17. : PREFERENTE
 CONSERVACION 18. : PREFERENTE
 CONSOLIDACION 19. : PREFERENTE

REFORMA

20. : PREFERENTE
 21. ELEM. A CONSERVAR : COMPOSICION DE FACHADA
 22. ELEM. A SUPRIMIR : ELEM. INADECUADOS
 23. USOS :
 24. NUM. PLANTAS : EXISTENTES
 25. NUM. ESTIMADO DE VIVIENDAS : 10

REFORMA INTEGRAL

26. : PREFERENTE
 27. OCUPACION : Art. 63 y 66-2
 28. FONDO EDIFICABLE : Art. 63 y 66-2
 29. ALTURA CORNISA : 12.85
 30. NUM. PLANTAS : S+B+3+b
 31. NUM. VIVIENDAS : 16
 32. USOS : ZU1(resident.)

SUSTITUCION

33. : PROHIBIDO
 34. ALTURA CORNISA :
 35. NUM. VIVIENDAS :
 36. NUM. PLANTAS :

OBSERVACIONES

37. PARCELACION : EXISTENTE
 38. ENTORNO : ESPACIO CATALOGADO 3.GRADO
 39. ACTIV. PREFERENTE : Ver Anexo III
 40. OTRAS :