
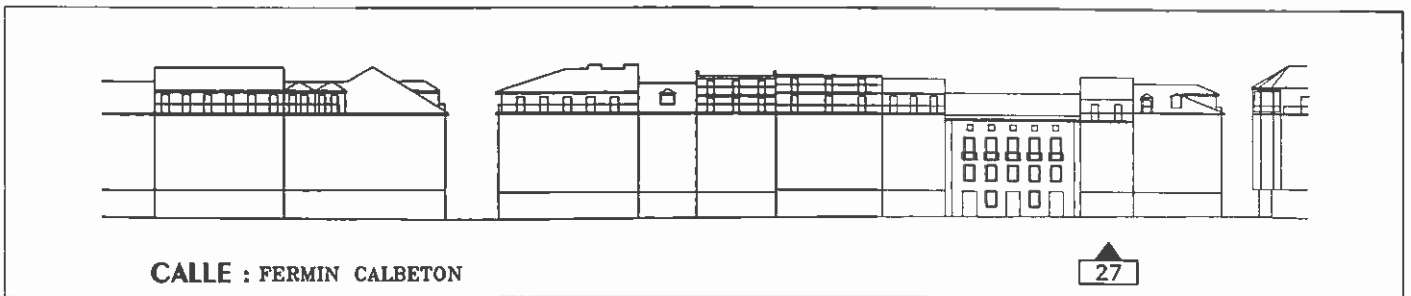


**IDENTIFICACION**

1. CALLE / PLAZA : FERMIN CALBETON 27  
 2. ZONA : CONSTITUCION, ZUI, ZE2

MANZANA:  
 CATASTRO:

14  
 244

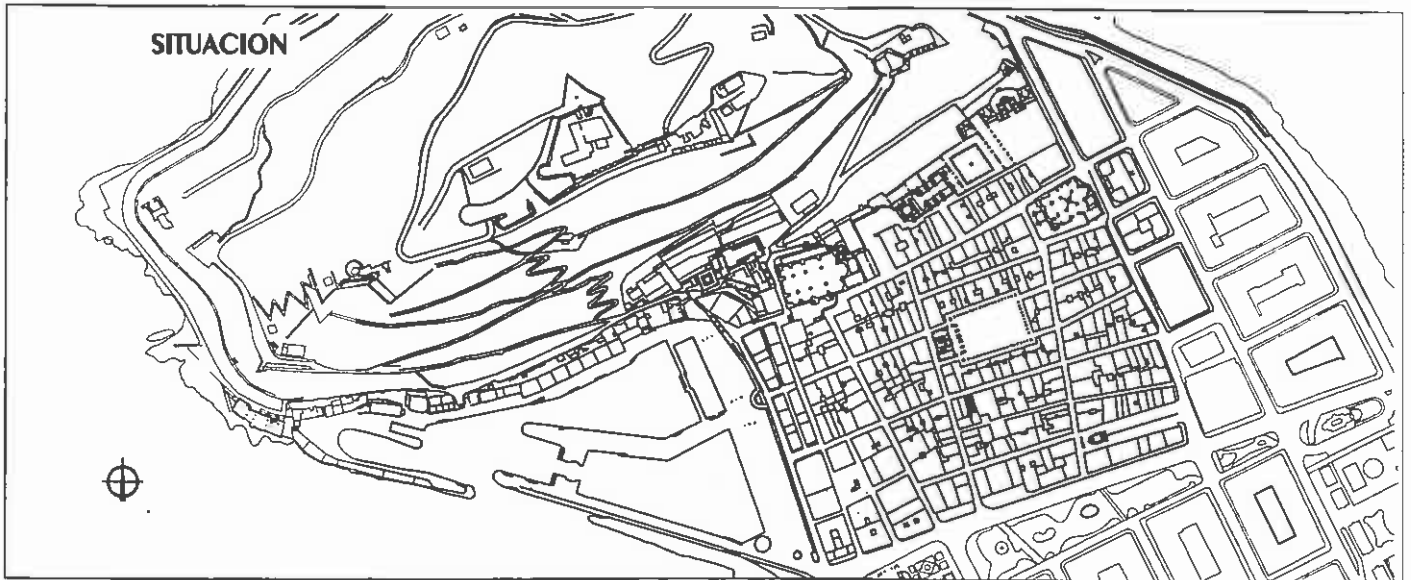

CALLE : FERMIN CALBETON

27

**INFORMACION**

- |  |       |   |   |
|--|-------|---|---|
| 5. SUPERF. PARCELA (m <sup>2</sup> ) :     | 101   | 9. SUPERF. CONSTRUIDA (m <sup>2</sup> ) : | 488   |
| 6. SUPERF. LIBRE (m <sup>2</sup> ) :       |       | 10. ALTURA 1a. CORNISA :                  | 12,48   |
| 7. SUPERF. PLANTA BAJA (m <sup>2</sup> ) : | 101   | 11. NUM. VIVIENDAS :                      | 3   |
| 8. NUM. PLANTAS :                          | B+3+A | 12. USOS :                                | BAJA, COMERCIAL, ATICO DESHABITADO<br>1a, OFICINA; OTRAS, VIVIENDAS |

**VALORACION**

13. CATALOGACION : 3. GRADO  
 14. ELEM. PROTEGIDOS: -  
 15. ELEM. INADECUADOS : PATIO EN MAL ESTADO Y OCUPADO  
 HABITACIONES INTERIORES  
 16. ELEM. FUERA DE ORDENACION :

**ORDENACION**

- RESTAURACION 17. : PREFERENTE  
 CONSERVACION 18. : PREFERENTE  
 CONSOLIDACION 19. : PREFERENTE

**REFORMA**

20. : PREFERENTE  
 21. ELEM. A CONSERVAR : COMPOSICION DE FACHADA  
 22. ELEM. A SUPRIMIR : ELEM. INADECUADOS  
 23. USOS :  
 24. NUM. PLANTAS : EXISTENTES  
 25. NUM. ESTIMADO DE VIVIENDAS : 3

**REFORMA INTEGRAL**

26. : PREFERENTE  
 27. OCUPACION : ArL. 63 y 66-2  
 28. FONDO EDIFICABLE : ArL. 63 y 66-2  
 29. ALTURA CORNISA : 13,30  
 30. NUM. PLANTAS : S+B+3+b  
 31. NUM. VIVIENDAS : 4  
 32. USOS : ZU1(resident.)

**SUSTITUCION**

33. : PROHIBIDO  
 34. ALTURA CORNISA :  
 35. NUM. VIVIENDAS :  
 36. NUM. PLANTAS :

**OBSERVACIONES**

37. PARCELACION : EXISTENTE  
 38. ENTORNO : ESPACIO CATALOGADO 3.GRADO  
 39. ACTIV. PREFERENTE : Ver Anexo III  
 40. OTRAS :