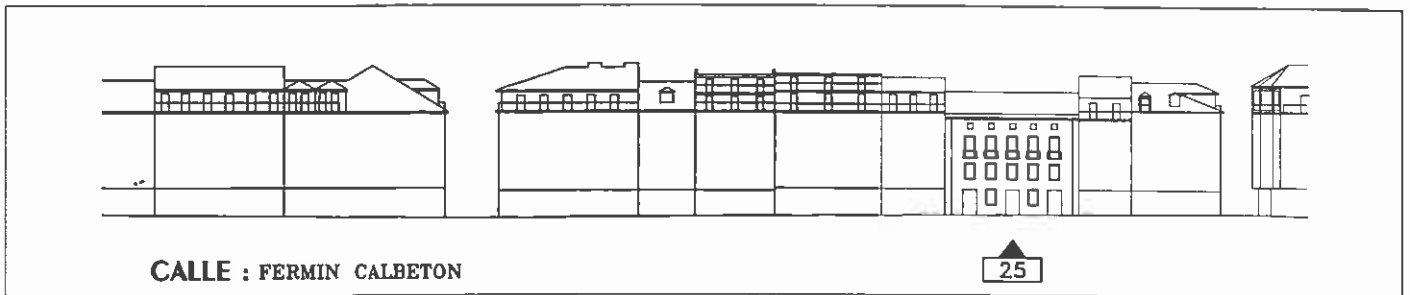
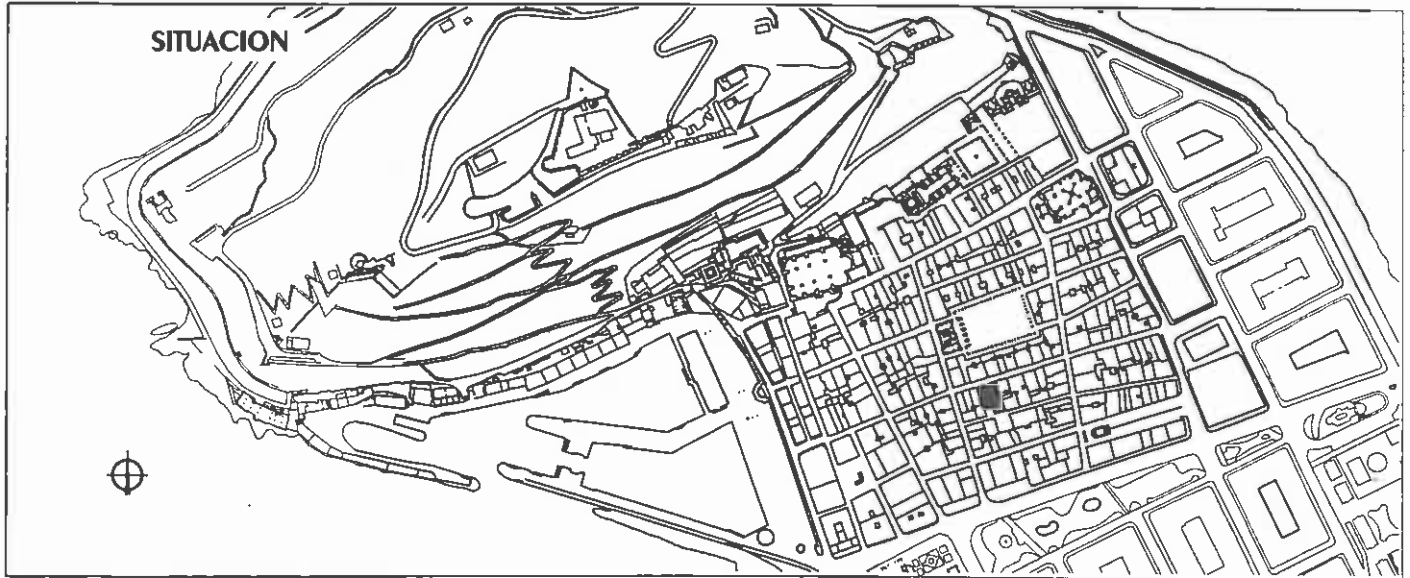


IDENTIFICACION

1. CALLE / PLAZA : FERMIN CALBETON 25, ESTERLINES 12
 2. ZONA : CONSTITUCION, ZU1, ZE1

MANZANA:
 CATASTRO:

14
 245

**INFORMACION**

- | | | | |
|-------------------------------|---------|------------------------------|---------------------------------|
| 5. SUPERF. PARCELA (m2) : | 434 | 9. SUPERF. CONSTRUIDA (m2) : | 1854 |
| 6. SUPERF. LIBRE (m2) : | 40 | 10. ALTURA 1a. CORNISA : | 12,50 |
| 7. SUPERF. PLANTA BAJA (m2) : | 393 | 11. NUM. VIVIENDAS : | |
| 8. NUM. PLANTAS : | S+B+2+A | 12. USOS : | BAJA, BAR
OTRAS, DESOCUPADAS |

VALORACION

13. CATALOGACION : 2º GRADO
 14. ELEM. PROTEGIDOS: FACHADAS, ESPACIO DELANTERO EN ESTERLINES,
 15. ELEM. INADECUADOS :

16. ELEM. FUERA DE ORDENACION :

ORDENACION

- RESTAURACION 17. : PREFERENTE
 CONSERVACION 18. : PREFERENTE
 CONSOLIDACION 19. : PREFERENTE

REFORMA

20. : PROHIBIDA
 21. ELEM. A CONSERVAR :
 22. ELEM. A SUPRIMIR :
 23. USOS :
 24. NUM. PLANTAS :
 25. NUM. ESTIMADO
 DE VIVIENDAS :

REFORMA INTEGRAL

26. : PROHIBIDO
 27. OCUPACION : -
 28. FONDO EDIFICABLE : -
 29. ALTURA CORNISA : -
 30. NUM. PLANTAS :
 31. NUM. VIVIENDAS :
 32. USOS : -

SUSTITUCION

33. : PROHIBIDO
 34. ALTURA CORNISA :
 35. NUM. VIVIENDAS :
 36. NUM. PLANTAS :

OBSERVACIONES

37. PARCELACION : EXISTENTE
 38. ENTORNO : ESPACIO CATALOGADO 3.GRADO
 39. ACTIV. PREFERENTE : Ver Anexo III
 40. OTRAS :