
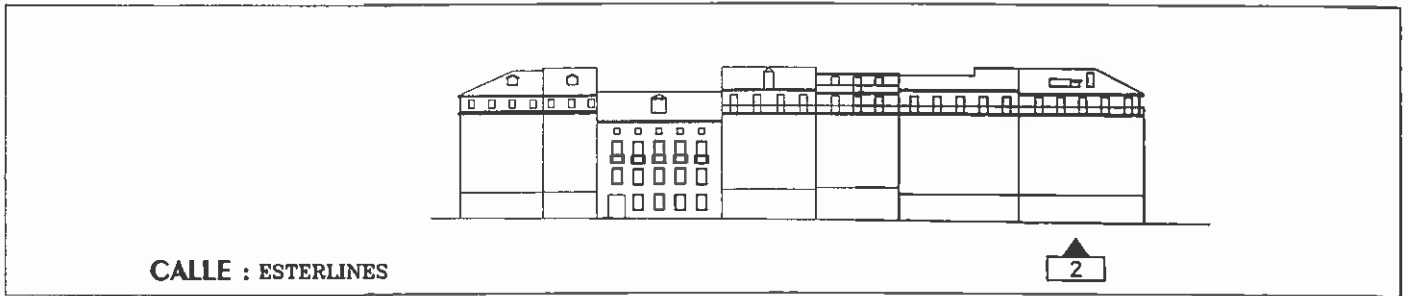


IDENTIFICACION

MANZANA:
CATASTRO:

14
252

- 1. CALLE / PLAZA : ESTERLINES 2, NARRICA 13
- 2. ZONA : CONSTITUCION, ZUI, ZE2

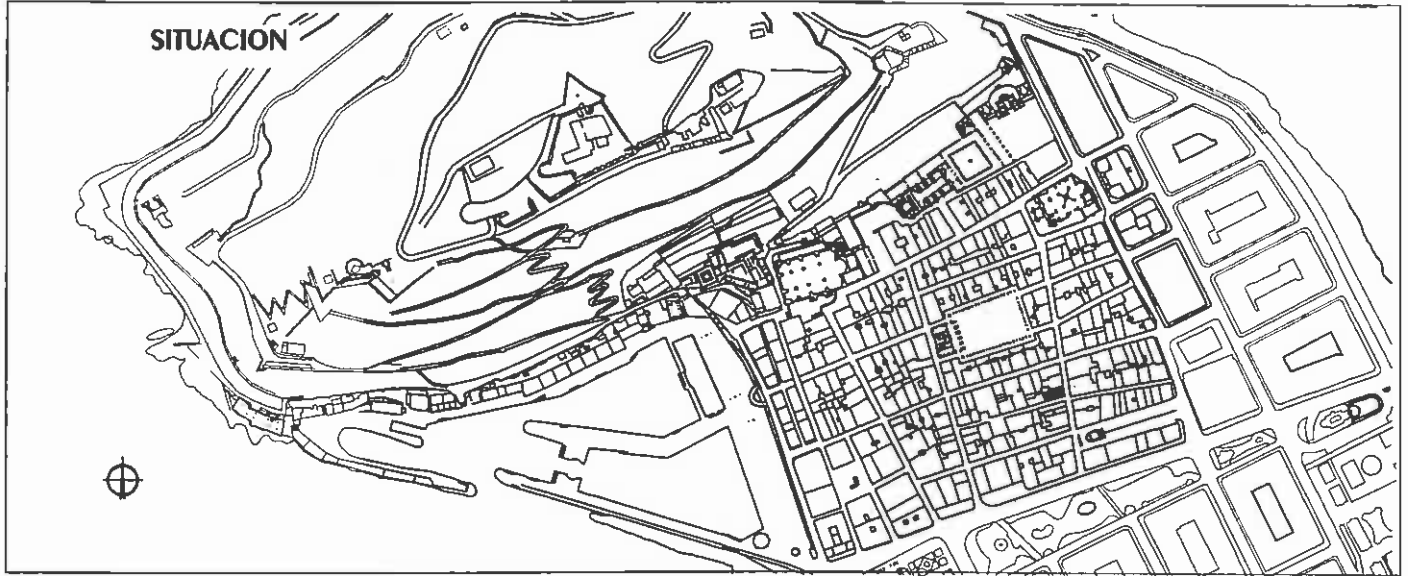

INFORMACION

- 5. SUPERF. PARCELA (m2) : 155
- 6. SUPERF. LIBRE (m2) : 9
- 7. SUPERF. PLANTA BAJA (m2) : 146
- 8. NUM. PLANTAS : S+B+4+A
- 9. SUPERF. CONSTRUIDA (m2) : 1024
- 10. ALTURA 1a. CORNISA : 13,80
- 11. NUM. VIVIENDAS : 9
- 12. USOS : BAJA, COMERCIAL OTRAS, VIVIENDAS

VALORACION

- 13. CATALOGACION : 3. GRADO
- 14. ELEM. PROTEGIDOS: -
- 15. ELEM. INADECUADOS : PATIOS OCUPADOS Y EN MAL ESTADO

- 16. ELEM. FUERA DE ORDENACION :

ORDENACION

- RESTAURACION 17. : PREFERENTE
- CONSERVACION 18. : PREFERENTE
- CONSOLIDACION 19. : PREFERENTE

REFORMA

- 20. : PREFERENTE
- 21. ELEM. A CONSERVAR : COMPOSICION DE FACHADA
- 22. ELEM. A SUPRIMIR : ELEM. INADECUADOS
- 23. USOS :
- 24. NUM. PLANTAS : EXISTENTES
- 25. NUM. ESTIMADO DE VIVIENDAS : EXISTENTES

REFORMA INTEGRAL

- 26. : PREFERENTE
- 27. OCUPACION : Art. 63 y 66-2
- 28. FONDO EDIFICABLE : Art. 63 y 66-2
- 29. ALTURA CORNISA : 13,80
- 30. NUM. PLANTAS : S+B+3+b
- 31. NUM. VIVIENDAS : 8
- 32. USOS : ZU1(resident.)

SUSTITUCION

- 33. : PROHIBIDO
- 34. ALTURA CORNISA :
- 35. NUM. VIVIENDAS :
- 36. NUM. PLANTAS :

OBSERVACIONES

- 37. PARCELACION : EXISTENTE
- 38. ENTORNO : ESPACIO CATALOGADO 3.GRADO
- 39. ACTIV. PREFERENTE : Ver Anexo III
- 40. OTRAS :