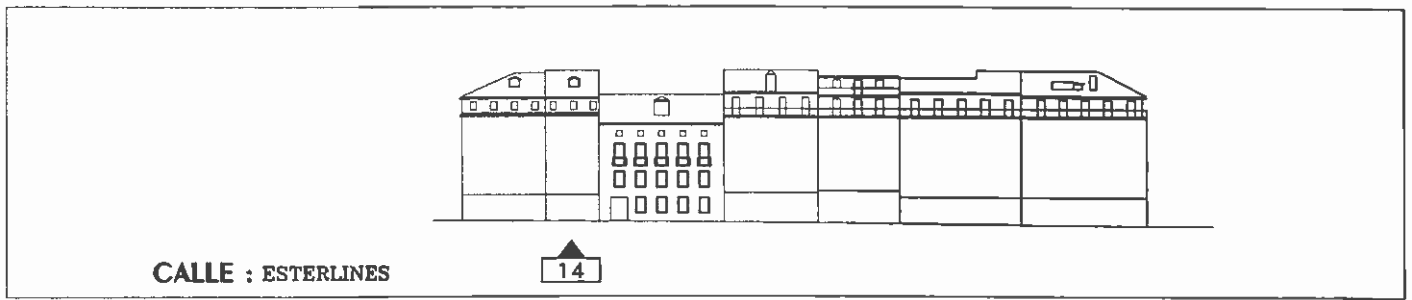
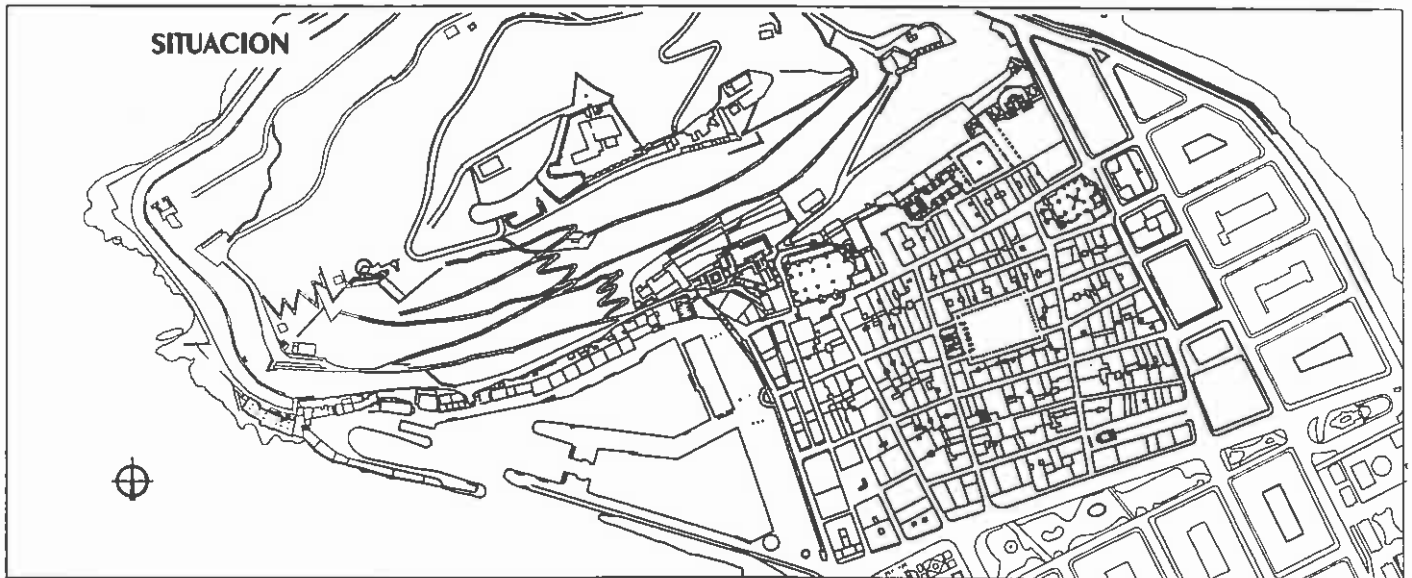


IDENTIFICACIONMANZANA:
CATASTRO:14
255

1. CALLE / PLAZA : ESTERLINES 14
2. ZONA : CONSTITUCION, ZUI, ZE2

**INFORMACION**

- | | | | |
|--|-----------|---|-------------------------------------|
| 5. SUPERF. PARCELA (m ²) : | 73 | 9. SUPERF. CONSTRUIDA (m ²) : | 538 |
| 6. SUPERF. LIBRE (m ²) : | 4 | 10. ALTURA 1a. CORNISA : | 13,60 |
| 7. SUPERF. PLANTA BAJA (m ²) : | 69 | 11. NUM. VIVIENDAS : | 6 |
| 8. NUM. PLANTAS : | S+B+4+A+b | 12. USOS : | BAJA, COMERCIAL
OTRAS, VIVIENDAS |

VALORACION

13. CATALOGACION : 3. GRADO
14. ELEM. PROTEGIDOS: -
15. ELEM. INADECUADOS : PATIO OCUPADO Y EN MAL ESTADO
HABITABILIDAD DE BUHARDILLA(HAB. INTERIOR, ASEO-COCINA)
TRATAMIENTO DE MEDIANERIA

16. ELEM. FUERA DE ORDENACION :

ORDENACION

- | | | | |
|--|------------------|------------------------|----------------|
| RESTAURACION | 17. : PREFERENTE | REFORMA INTEGRAL | |
| CONSERVACION | 18. : PREFERENTE | 26. : PREFERENTE | |
| CONSOLIDACION | 19. : PREFERENTE | 27. OCUPACION : | Art. 63 y 66-2 |
| REFORMA | | 28. FONDO EDIFICABLE : | Art. 63 y 66-2 |
| 20. : PREFERENTE | | 29. ALTURA CORNISA : | 13.35 |
| 21. ELEM. A CONSERVAR : COMPOSICION DE FACHADA | | 30. NUM. PLANTAS : | S+B+3+b |
| 22. ELEM. A SUPRIMIR : ELEM. INADECUADOS | | 31. NUM. VIVIENDAS : | 4 |
| 23. USOS : | | 32. USOS : | ZU1 |
| 24. NUM. PLANTAS : EXISTENTES | | SUSTITUCION | |
| 25. NUM. ESTIMADO DE VIVIENDAS : 6 | | 33. : PROHIBIDO | |
| | | 34. ALTURA CORNISA : | |
| | | 35. NUM. VIVIENDAS : | |
| | | 36. NUM. PLANTAS : | |

OBSERVACIONES

37. PARCELACION : EXISTENTE
38. ENTORNO : ESPACIO CATALOGADO 3.GRADO
39. ACTIV. PREFERENTE : Ver Anexo III
40. OTRAS :