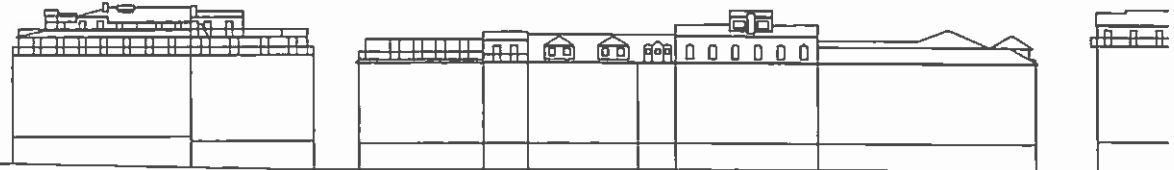
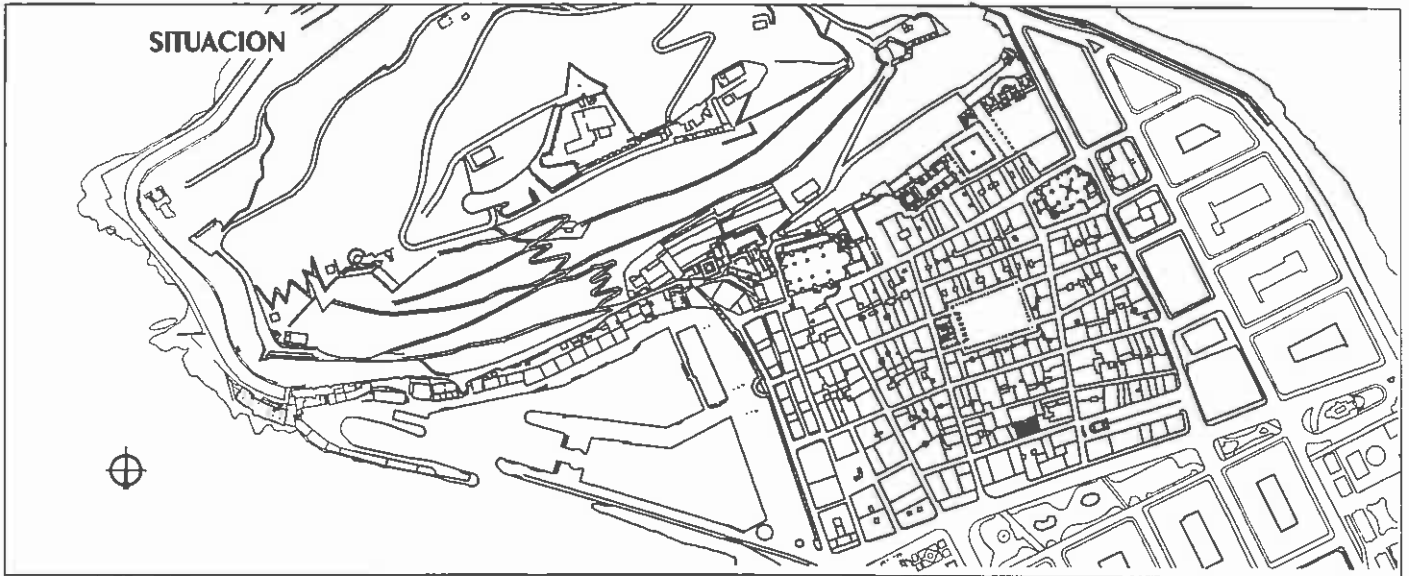


IDENTIFICACION

1. CALLE / PLAZA : EMBELTRAN 4
 2. ZONA : CONSTITUCION, ZUI, ZE2

MANZANA:
 CATASTRO:

8
 296

SITUACION

CALLE : EMBELTRAN

INFORMACION

- | | | | |
|-------------------------------|---------|------------------------------|-------------------------------------|
| 5. SUPERF. PARCELA (m2) : | 302 | 9. SUPERF. CONSTRUIDA (m2) : | 1415 |
| 6. SUPERF. LIBRE (m2) : | 5 | 10. ALTURA 1a. CORNISA : | 14 |
| 7. SUPERF. PLANTA BAJA (m2) : | 297 | 11. NUM. VIVIENDAS : | 10 |
| 8. NUM. PLANTAS : | S+B+4+b | 12. USOS : | BAJO, COMERCIAL
OTRAS, VIVIENDAS |

VALORACION

13. CATALOGACION : 3. GRADO
 14. ELEM. PROTEGIDOS: -
 15. ELEM. INADECUADOS : GRAN CUBIERTA DE PIZARRA
 PORTAL
 16. ELEM. FUERA DE ORDENACION :

ORDENACION

- RESTAURACION 17. : PREFERENTE
 CONSERVACION 18. : PREFERENTE
 CONSOLIDACION 19. : PREFERENTE

REFORMA

20. : PREFERENTE
 21. ELEM. A CONSERVAR : FACHADA
 22. ELEM. A SUPRIMIR : ELEM. INADECUADOS
 23. USOS :
 24. NUM. PLANTAS : EXISTENTES
 25. NUM. ESTIMADO
 DE VIVIENDAS : 15

REFORMA INTEGRAL

26. : PREFERENTE
 27. OCUPACION : Art. 63 y 66-2
 28. FONDO EDIFICABLE : Art. 63 y 66-2
 29. ALTURA CORNISA : 15.80
 30. NUM. PLANTAS : S+B+4+b
 31. NUM. VIVIENDAS : 15
 32. USOS : ZU1(resident.)

SUSTITUCION

33. : PROHIBIDO
 34. ALTURA CORNISA :
 35. NUM. VIVIENDAS :
 36. NUM. PLANTAS :

OBSERVACIONES

37. PARCELACION : EXISTENTE
 38. ENTORNO : ESPACIO CATALOGADO 3.GRADO
 39. ACTIV. PREFERENTE : Ver Anexo III
 40. OTRAS : ZONA ARQUEOLOGICA