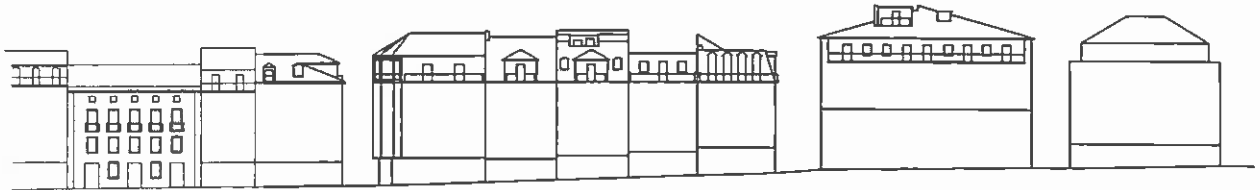
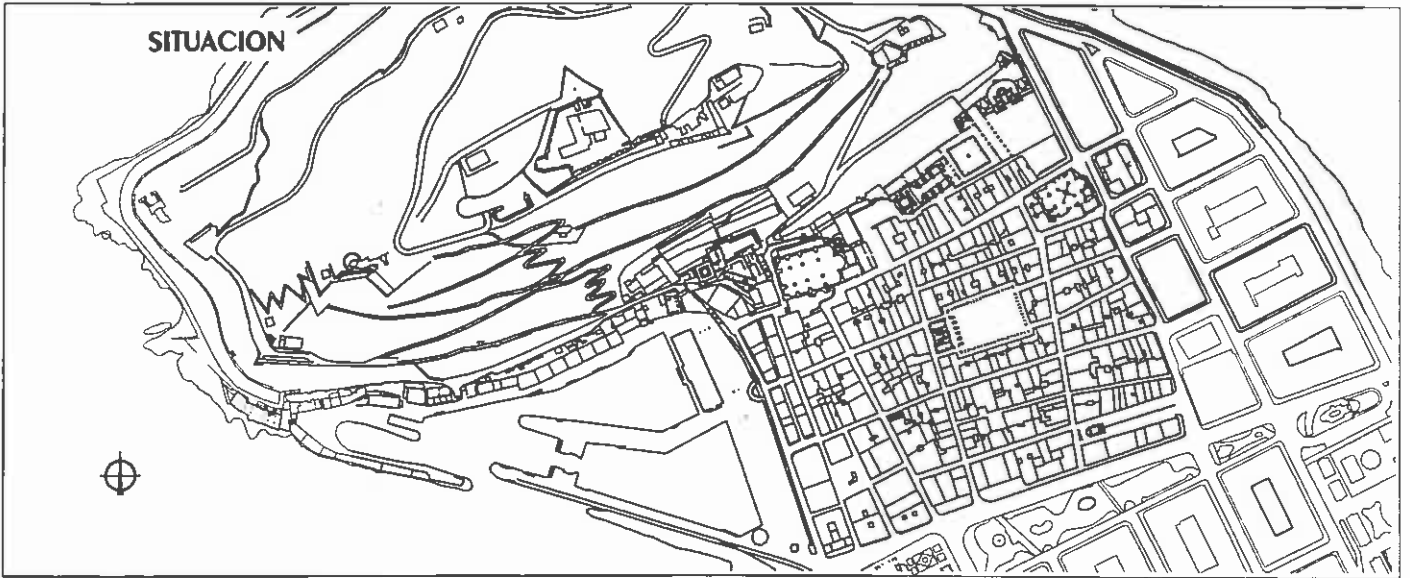


IDENTIFICACIONMANZANA:
CATASTRO.

9

229

1. CALLE / PLAZA : FERMIN CALBETON 41
2. ZONA : CONSTITUCION, ZUI, ZE2

SITUACION

CALLE : FERMIN CALBETON

41

INFORMACION

- | | | | |
|--|---------|---|-------------------------------------|
| 5. SUPERF. PARCELA (m ²) : | 63 | 9. SUPERF. CONSTRUIDA (m ²) : | 990 |
| 6. SUPERF. LIBRE (m ²) : | | 10. ALTURA 1a. CORNISA : | 14,60 |
| 7. SUPERF. PLANTA BAJA (m ²) : | 63 | 11. NUM. VIVIENDAS : | 4 |
| 8. NUM. PLANTAS : | S+B+4+b | 12. USOS : | BAJA, COMERCIAL
OTRAS, VIVIENDAS |

VALORACION

13. CATALOGACION : 3. GRADO
14. ELEM. PROTEGIDOS: -
15. ELEM. INADECUADOS : HABITABILIDAD (DIVISION PISO POR ESCALERA)
PORTAL-ESCALERA
16. ELEM. FUERA DE ORDENACION :

ORDENACION

- | | | | |
|--|------------------|------------------------|------------------|
| RESTAURACION | 17. : PREFERENTE | REFORMA INTEGRAL | 26. : PREFERENTE |
| CONSERVACION | 18. : PREFERENTE | 27. OCUPACION : | Art.66-1 |
| CONSOLIDACION | 19. : PREFERENTE | 28. FONDO EDIFICABLE : | Art.66-1 |
| REFORMA | | 29. ALTURA CORNISA : | 12,35 |
| 20. : PREFERENTE | | 30. NUM. PLANTAS : | S+B+3+b |
| 21. ELEM. A CONSERVAR : COMPOSICION DE FACHADA | | 31. NUM. VIVIENDAS : | 4 |
| 22. ELEM. A SUPRIMIR : ELEMENTOS INADECUADOS | | 32. USOS : | ZU1(resident.) |
| 23. USOS : | | SUSTITUCION | |
| 24. NUM. PLANTAS : | EXISTENTES | 33. : PROHIBIDO | |
| 25. NUM. ESTIMADO DE VIVIENDAS : | 4 | 34. ALTURA CORNISA : | |
| | | 35. NUM. VIVIENDAS : | |
| | | 36. NUM. PLANTAS : | |

OBSERVACIONES

37. PARCELACION : EXISTENTE
38. ENTORNO : ESPACIO CATALOGADO 3.GRADO
39. ACTIV. PREFERENTE : Ver Anexo III
40. OTRAS :