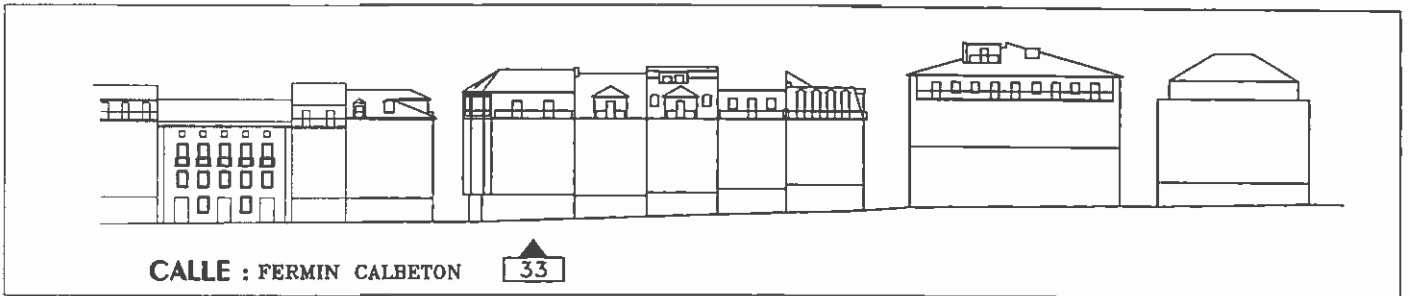
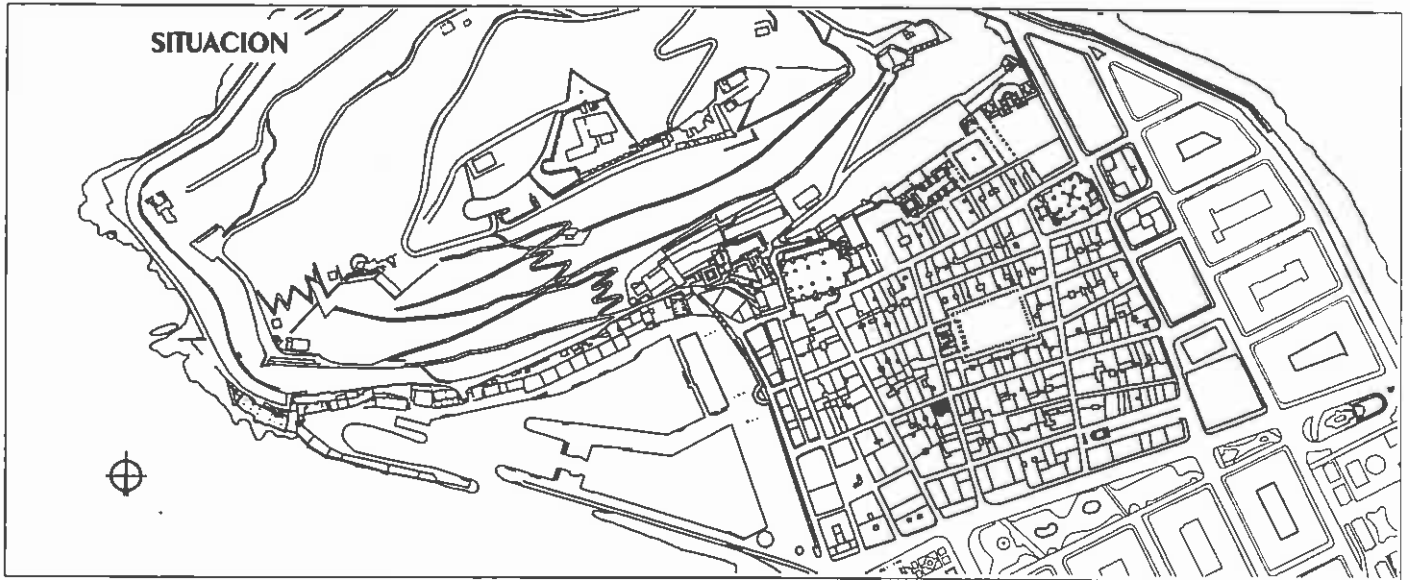


IDENTIFICACIONMANZANA:
CATASTRO:9
233

1. CALLE / PLAZA : FERMIN CALBETON 33
2. ZONA : CONSTITUCION, ZUI, ZE2

**INFORMACION**

- | | | | |
|--|---------|---|---|
| 5. SUPERF. PARCELA (m ²) : | 151 | 9. SUPERF. CONSTRUIDA (m ²) : | 998 |
| 6. SUPERF. LIBRE (m ²) : | 8 | 10. ALTURA 1a. CORNISA : | 14,60 |
| 7. SUPERF. PLANTA BAJA (m ²) : | 143 | 11. NUM. VIVIENDAS : | 10 |
| 8. NUM. PLANTAS : | S+B+4+A | 12. USOS : | BAJA, COMERCIAL, SOTANO, TALLER
OTRAS, VIVIENDAS |

VALORACION

13. CATALOGACION : 3. GRADO
14. ELEM. PROTEGIDOS: -
15. ELEM. INADECUADOS : CUBIERTA INCLINADA SIN TEJA (ASFALTICA)
ALTURA ATICO

16. ELEM. FUERA DE ORDENACION :

ORDENACION

- | | |
|---------------|------------------|
| RESTAURACION | 17. : PREFERENTE |
| CONSERVACION | 18. : PREFERENTE |
| CONSOLIDACION | 19. : PREFERENTE |

REFORMA

20. : PREFERENTE
21. ELEM. A CONSERVAR : COMPOSICION DE FACHADA
22. ELEM. A SUPRIMIR : ELEM. INADECUADOS
23. USOS :
24. NUM. PLANTAS : EXISTENTES
25. NUM. ESTIMADO DE VIVIENDAS : 10

REFORMA INTEGRAL

26. : PREFERENTE
27. OCUPACION : Art.66-1
28. FONDO EDIFICABLE : Art.66-1
29. ALTURA CORNISA : 13.50
30. NUM. PLANTAS : S+B+3+b
31. NUM. VIVIENDAS : 8
32. USOS : ZU1(resident.)

SUSTITUCION

33. : PROHIBIDO
34. ALTURA CORNISA :
35. NUM. VIVIENDAS :
36. NUM. PLANTAS :

OBSERVACIONES

37. PARCELACION : EXISTENTE
38. ENTORNO : ESPACIO CATALOGADO 3.GRADO
39. ACTIV. PREFERENTE : Ver Anexo III
40. OTRAS :