
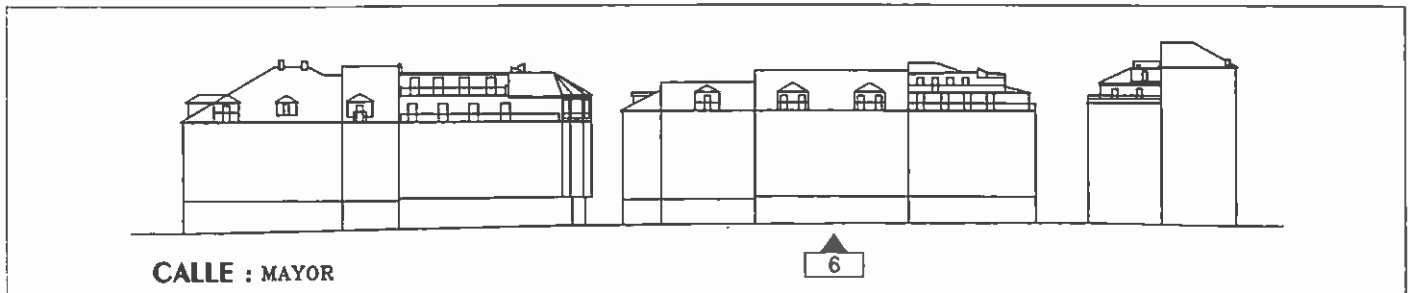


IDENTIFICACION

1. CALLE / PLAZA : MAYOR 6
 2. ZONA : CONSTITUCION, ZUI, ZE2

MANZANA:
 CATASTRO:

9
 240

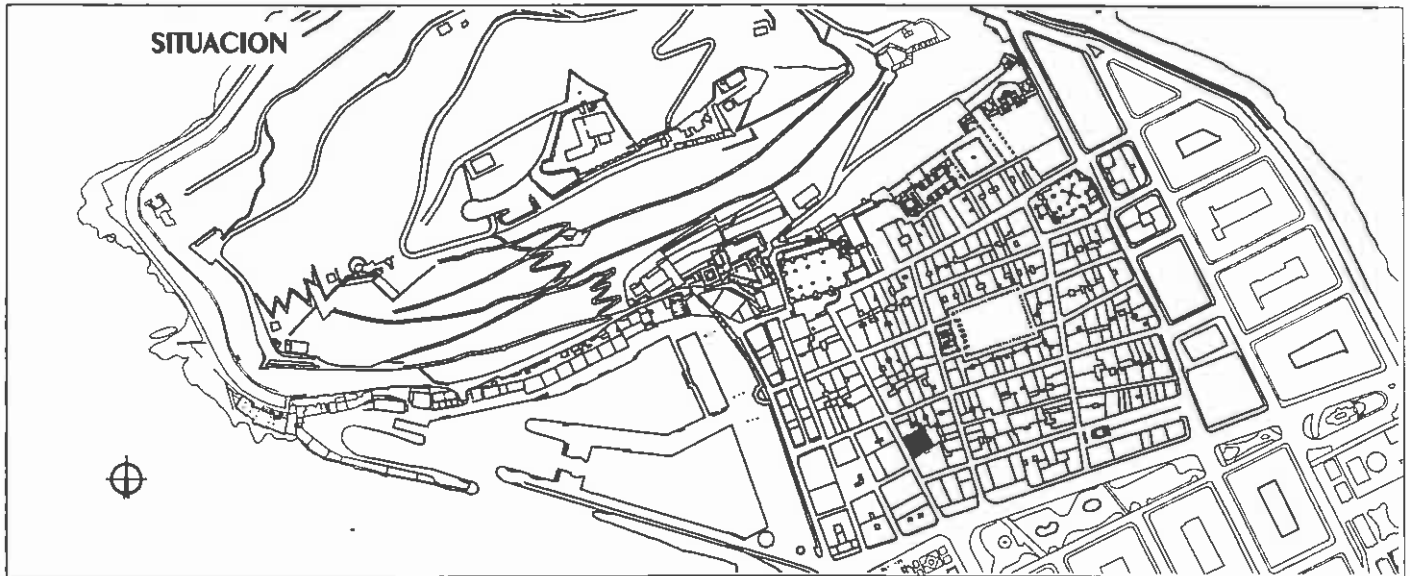

CALLE : MAYOR

6

INFORMACION

- | | | | |
|-------------------------------|-----------|------------------------------|-------------------------------------|
| 5. SUPERF. PARCELA (m2) : | 520 | 9. SUPERF. CONSTRUIDA (m2) : | 2430 |
| 6. SUPERF. LIBRE (m2) : | | 10. ALTURA 1a. CORNISA : | 14,60 |
| 7. SUPERF. PLANTA BAJA (m2) : | 520 | 11. NUM. VIVIENDAS : | 12 |
| 8. NUM. PLANTAS : | S+B+3+A+A | 12. USOS : | BAJA, COMERCIAL
OTRAS, VIVIENDAS |

VALORACION

13. CATALOGACION : 3. GRADO
 14. ELEM. PROTEGIDOS : -
 15. ELEM. INADECUADOS : PATIOS OCUPADOS
 HABITABILIDAD EN LOS ATICOS
 CUBIERTA Y ESCALERA EN MAL ESTADO
 16. ELEM. FUERA DE ORDENACION :

ORDENACION

- RESTAURACION 17. : PREFERENTE
 CONSERVACION 18. : PREFERENTE
 CONSOLIDACION 19. : PREFERENTE

REFORMA

20. : PREFERENTE
 21. ELEM. A CONSERVAR : COMPOSICION DE FACHADA
 22. ELEM. A SUPRIMIR : ELEM. INADECUADOS
 23. USOS :
 24. NUM. PLANTAS : EXISTENTES
 25. NUM. ESTIMADO
 DE VIVIENDAS : 12

REFORMA INTEGRAL

26. : PREFERENTE
 27. OCUPACION : Art.66-1
 28. FONDO EDIFICABLE : Art.66-1
 29. ALTURA CORNISA : 12.70
 30. NUM. PLANTAS : S+B+3+b
 31. NUM. VIVIENDAS : 16
 32. USOS : ZU1(resident.)

SUSTITUCION

33. : PROHIBIDO
 34. ALTURA CORNISA :
 35. NUM. VIVIENDAS :
 36. NUM. PLANTAS :

OBSERVACIONES

37. PARCELACION : EXISTENTE
 38. ENTORNO : ESPACIO CATALOGADO 3.GRADO
 39. ACTIV. PREFERENTE : Ver Anexo III
 40. OTRAS :