

PROYECTO DE MODIFICACION


DEL

PLANO

DEL ENSANCHE DE LA CIUDAD.

SAN SEBASTIAN.

Escala 1/2000

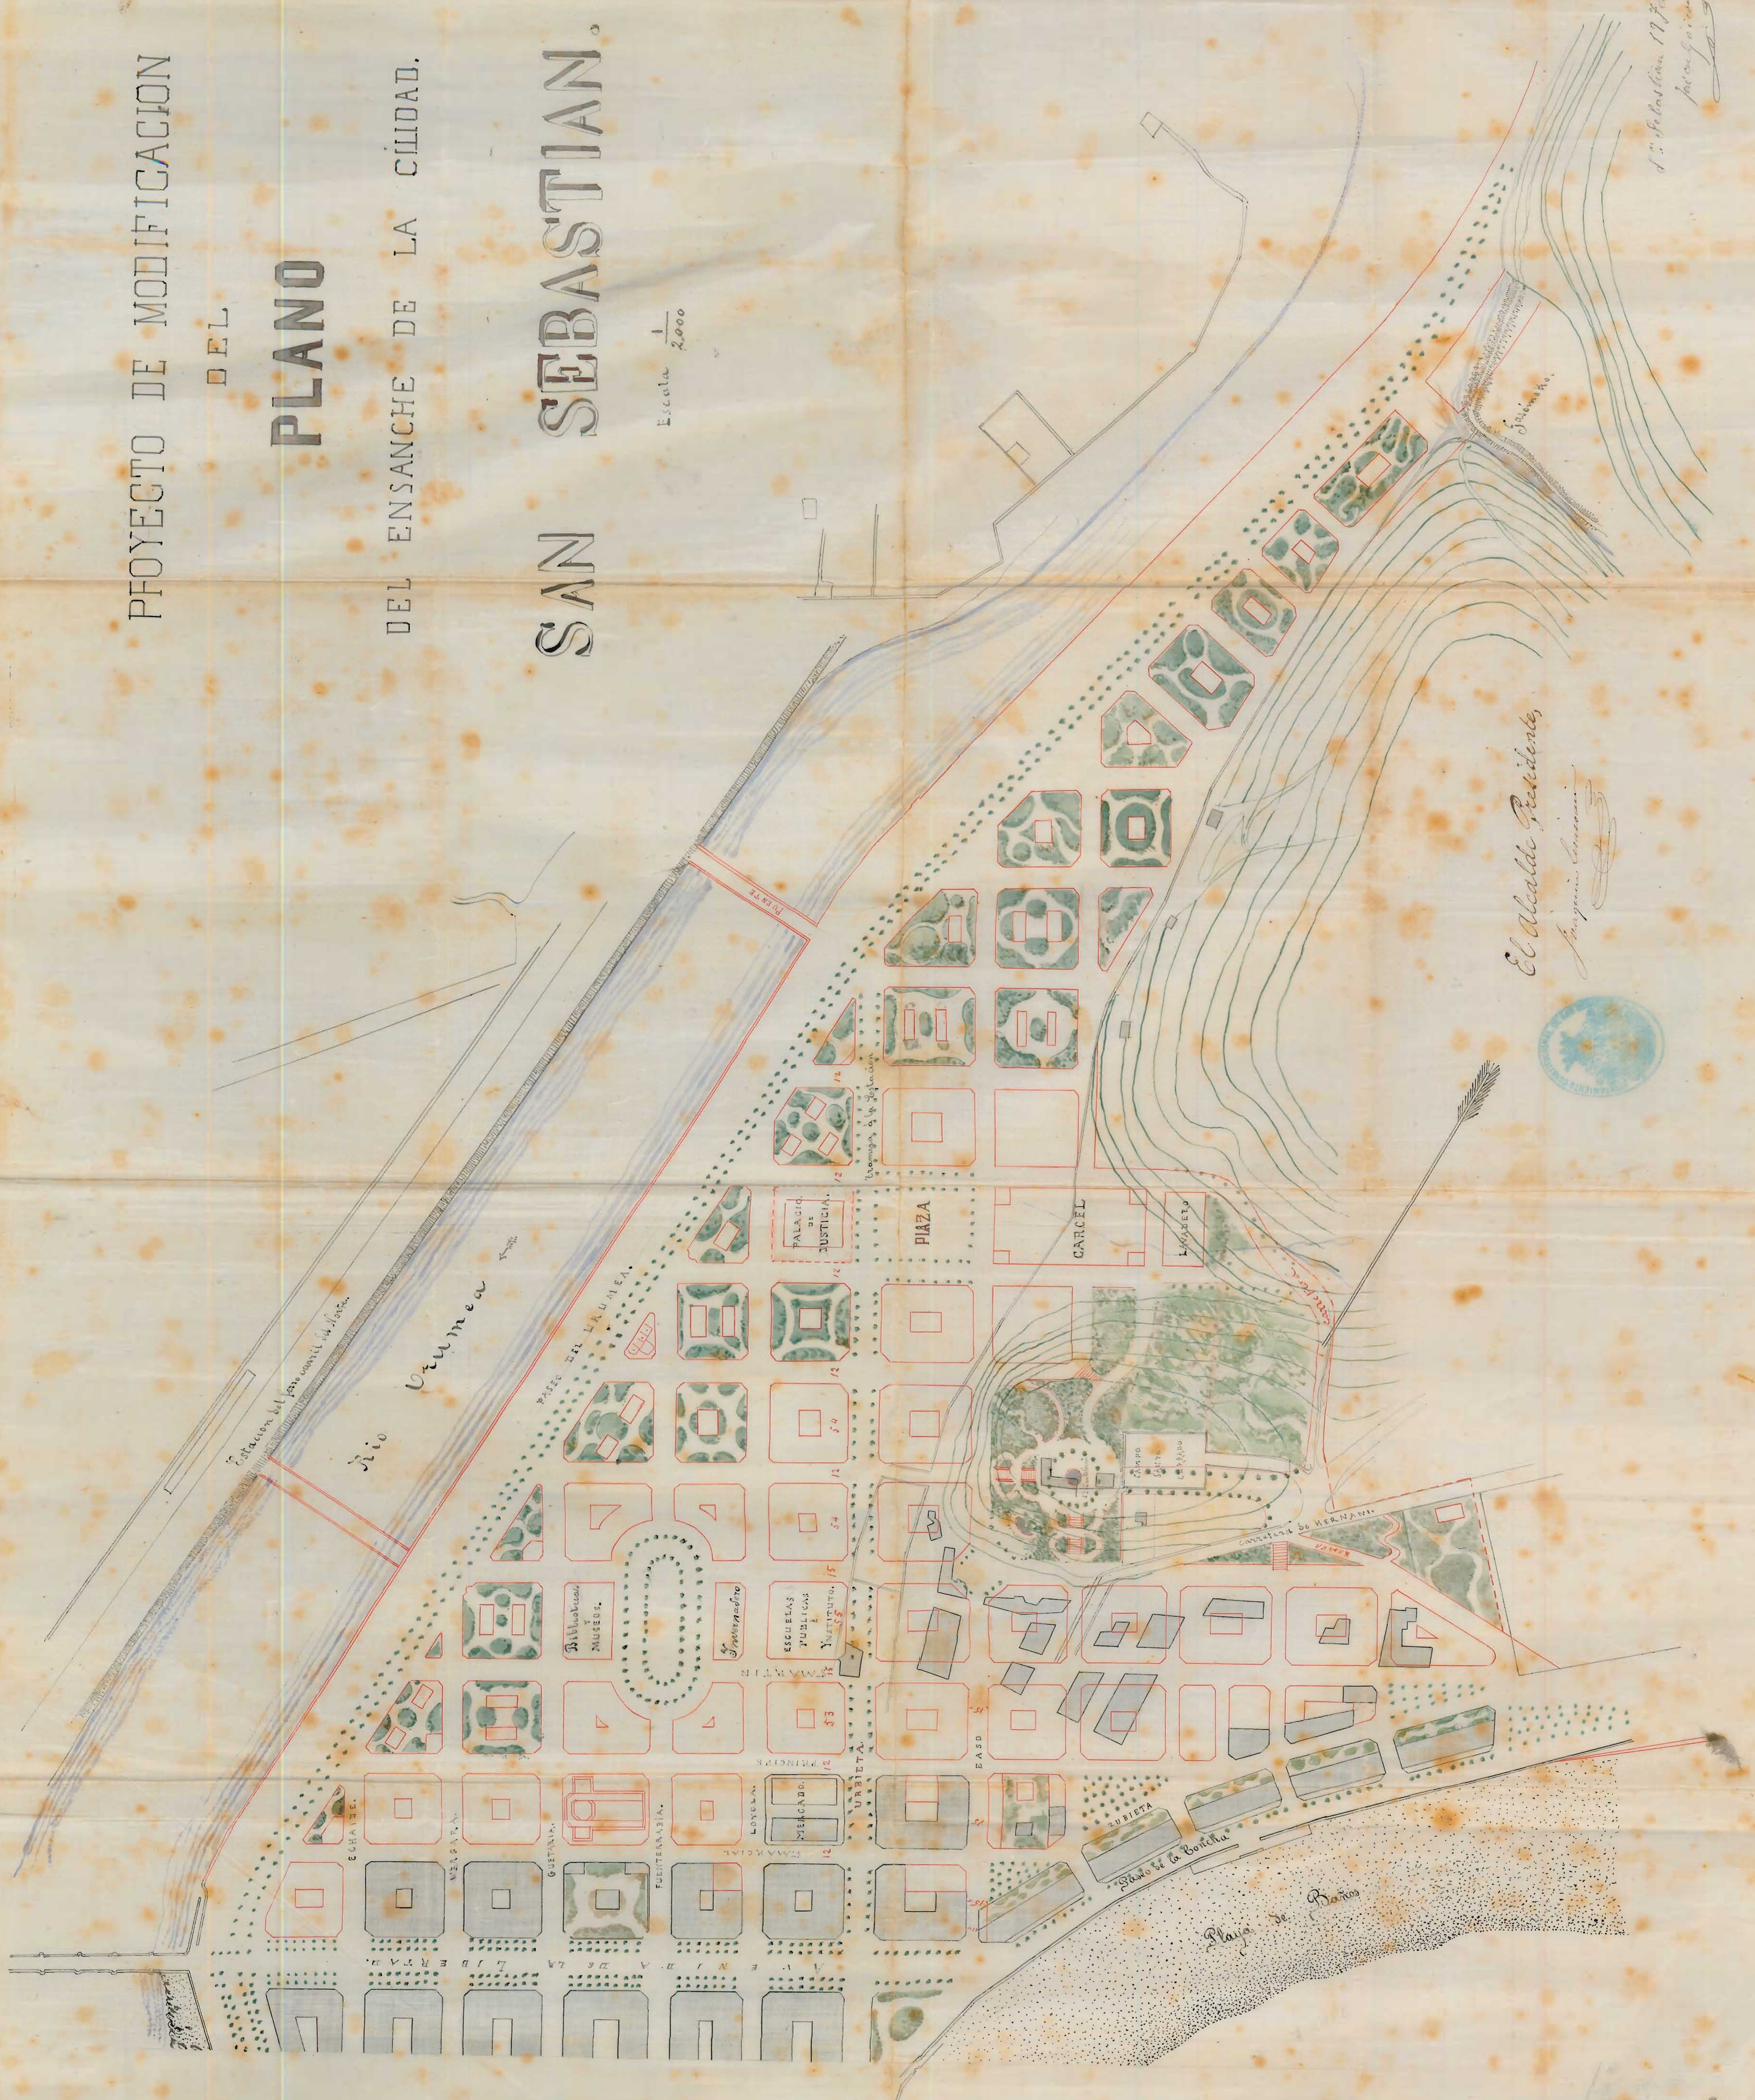

El Alcalde Presidente

*Manuel de Landa*



San Sebastian 17 de Mayo 1888

*Manuel de Landa*