
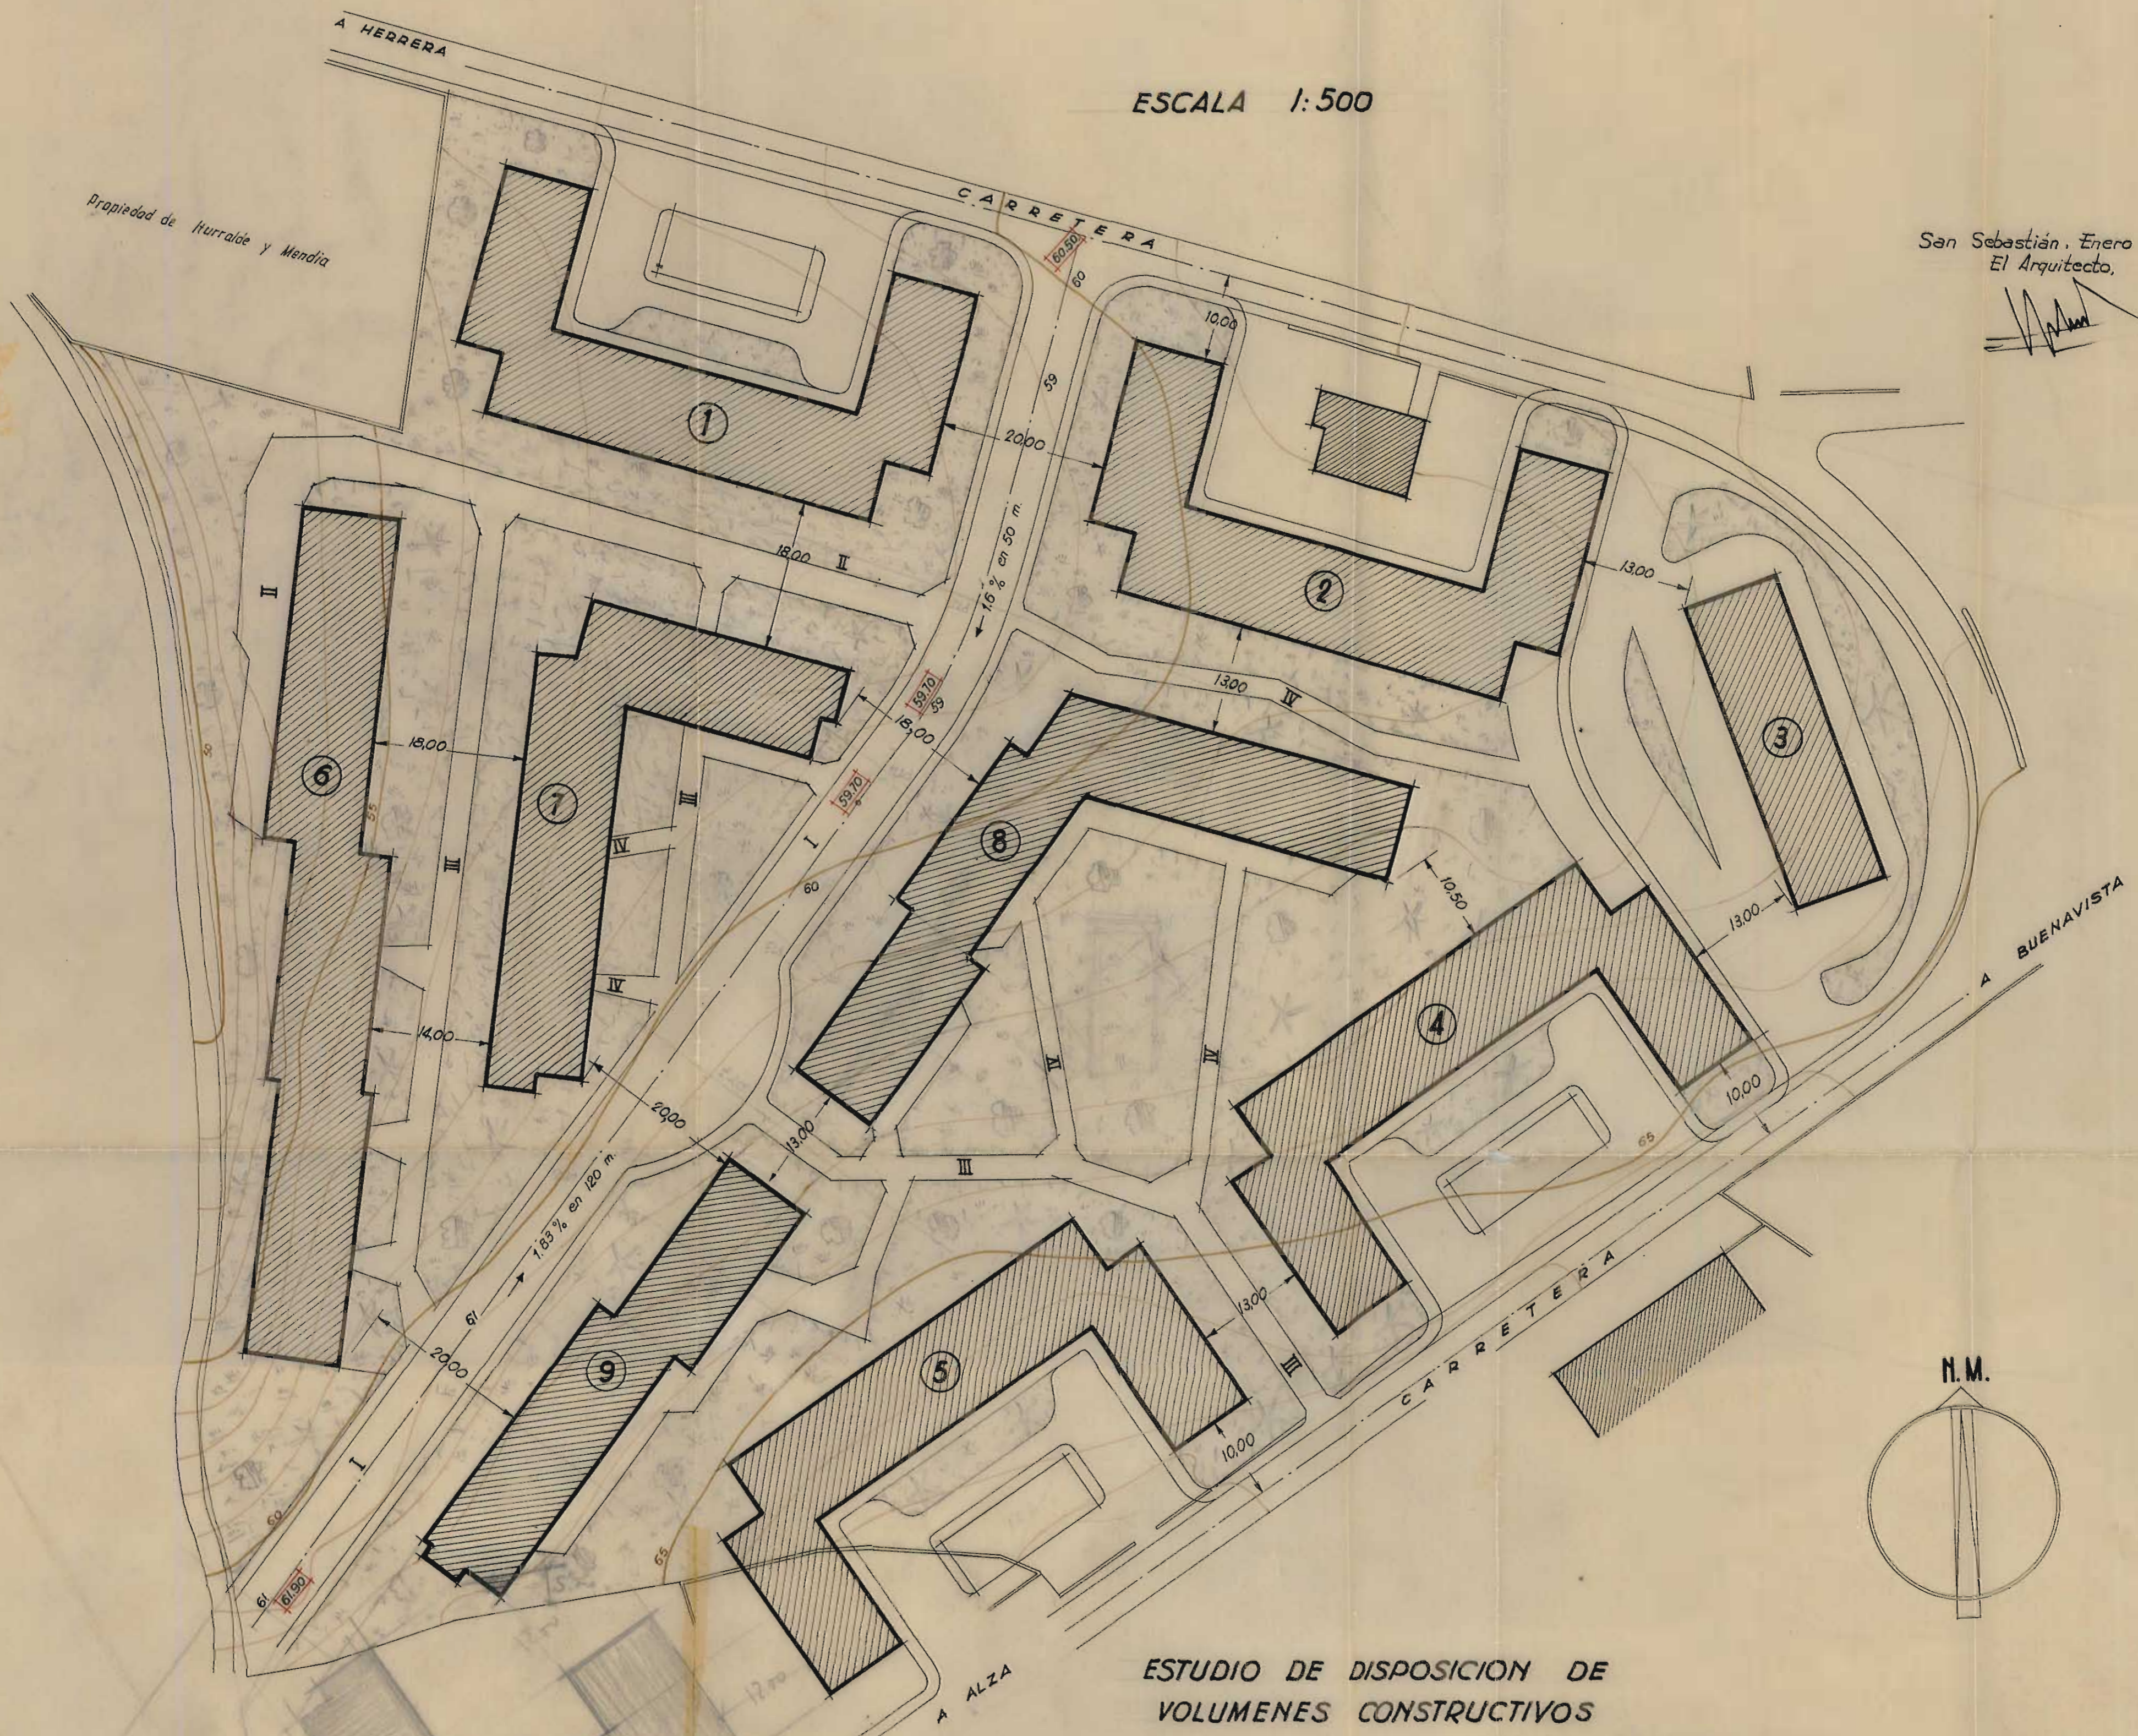


PROYECTO : PLAN PARCIAL DE DISPOSICION DE VOLUMENES CONSTRUCTIVOS Y URBANIZACION DE UN TERRENO EN EL B° DE ALZA. SAN SEBASTIAN.

ESCALA 1:500

San Sebastián, Enero 1959  
El Arquitecto,

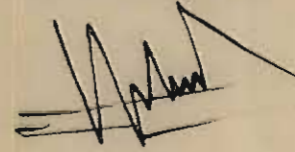

ESTUDIO DE DISPOSICION DE VOLUMENES CONSTRUCTIVOS